


# Południe Vita.

## nr A1.04.47



Powierzchnia **70,41 m<sup>2</sup>**

Piętro **4**

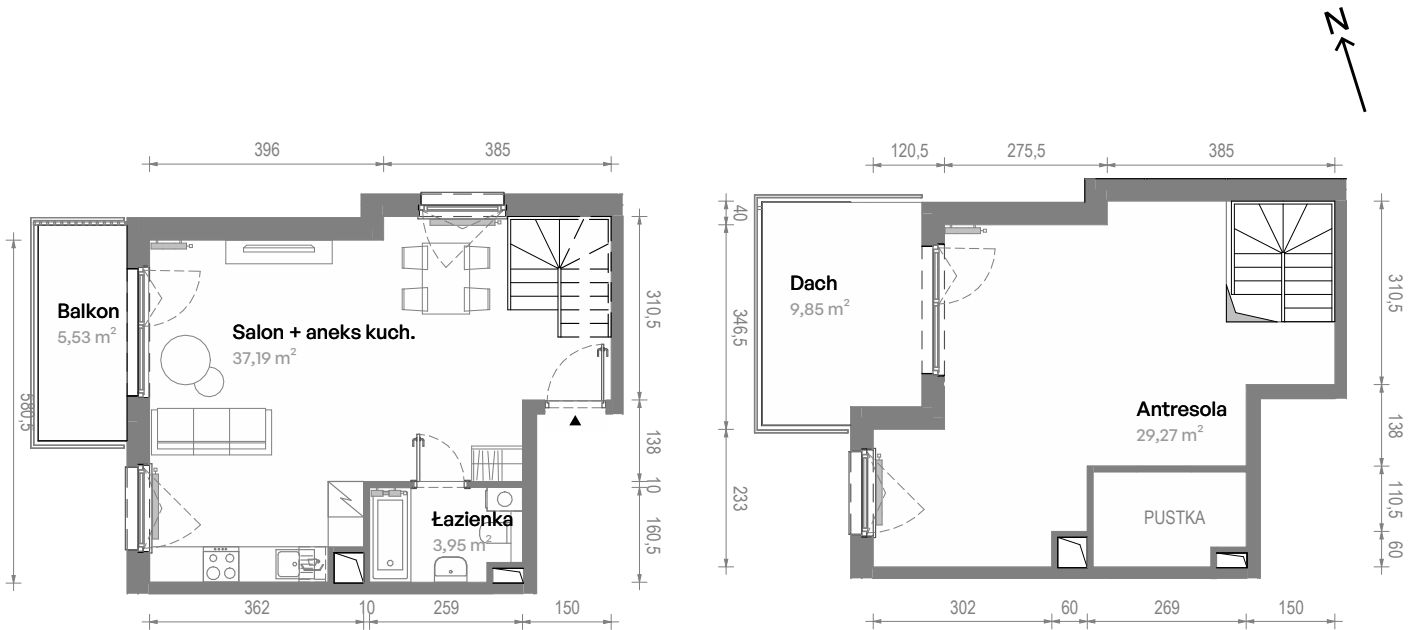

Aranżacja mieszkania jest przykładowa.  
Podano orientacyjne wymiary pomieszczeń.

Powierzchnia **użytkowa**

Rzut kondygnacji **Piętro 4**

Plan osiedla **Budynek A1**

Salon + aneks kuch.	37,19 m <sup>2</sup>
Łazienka	3,95 m <sup>2</sup>
Antresola	29,27 m <sup>2</sup>
<b>Razem</b>	<b>70,41 m<sup>2</sup></b>
+ Balkon	5,53 m <sup>2</sup>
+ Dach	9,85 m <sup>2</sup>

U nas nigdy nie płacisz za powierzchnię pod ścianami działowymi

