


KÖPERNIKA ⁷¹

nr A/0/3

Powierzchnia 82,43 m²

Piętro 0

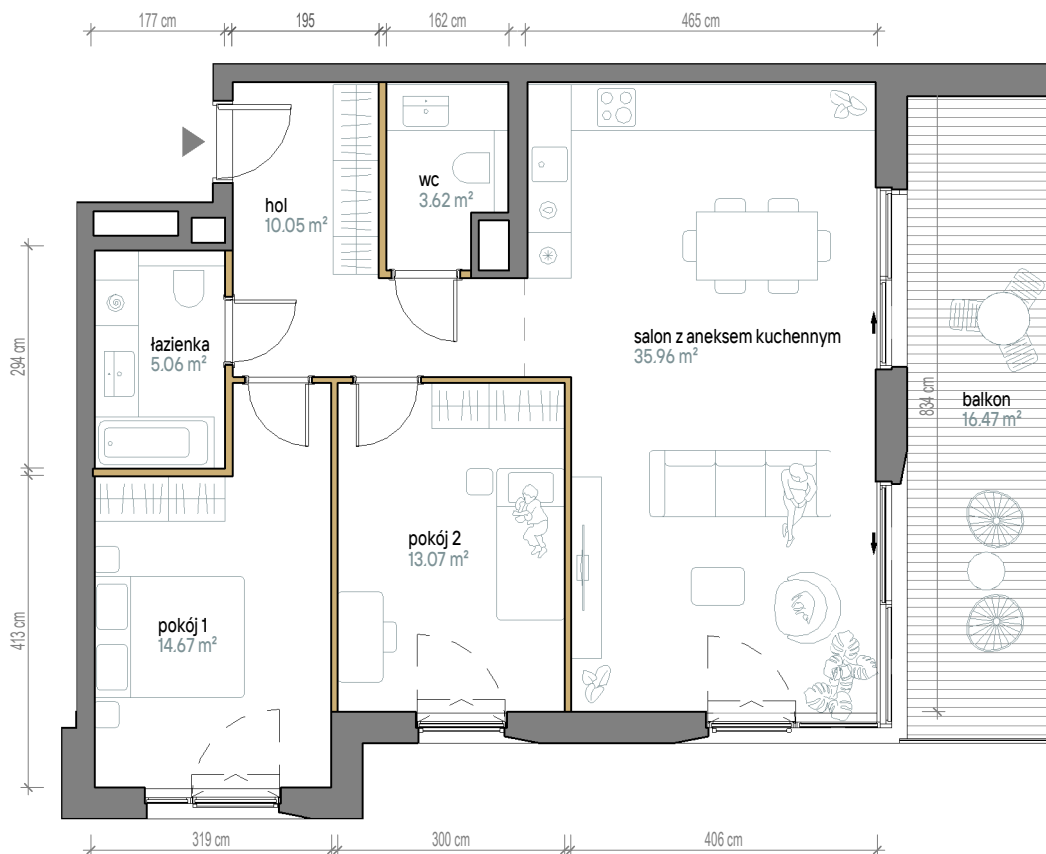


Aranżacja apartamentu jest przykładowa. Powierzchnia ogrodów i tarasów jest orientacyjna i może ulec zmianie.

Skala 1:100

Powierzchnia użytkowa

Salon z Aneksem	35,96 m ²
Pokój 2	13,07 m ²
Pokój 1	14,67 m ²
Łazienka	5,06 m ²
Wc	3,62 m ²
Komunikacja	10,05 m ²
Razem	82,43 m²
+Balkon	16,47 m ²

Rzut kondygnacji

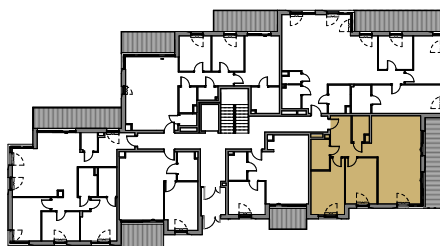

Plan osiedla

