



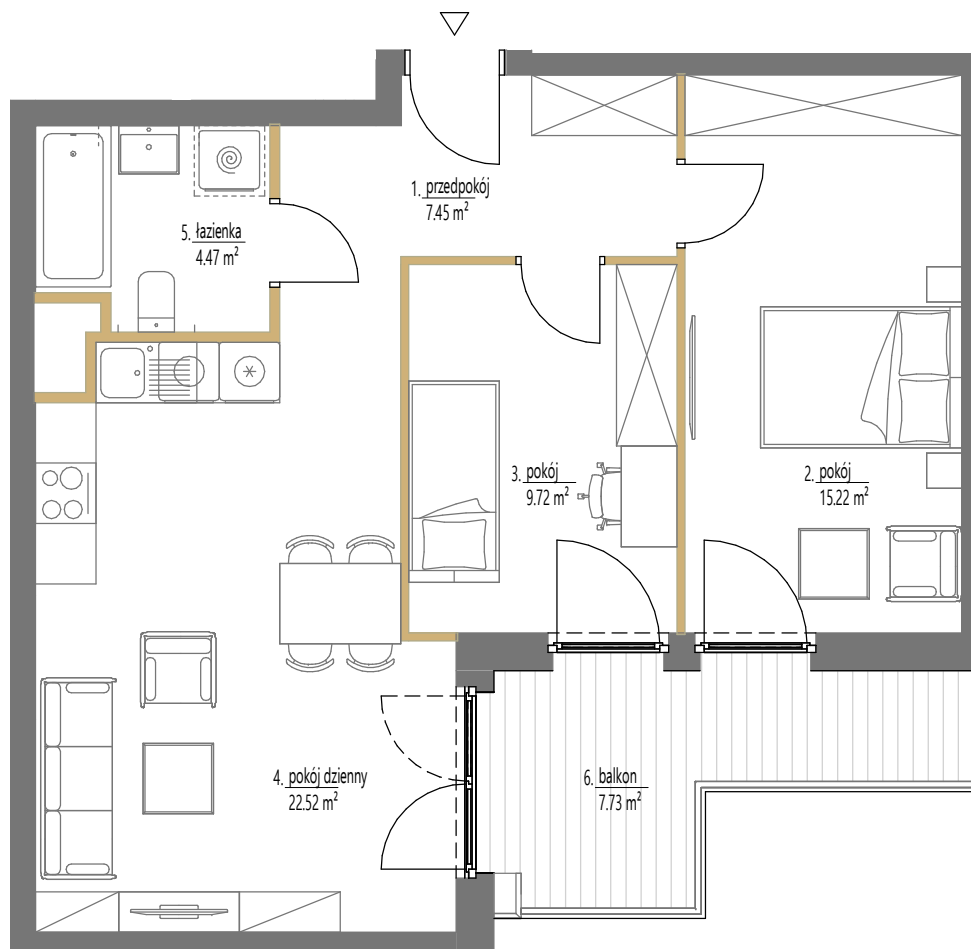

SKALA: 1:75
1 2 m
ściany działowe

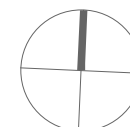


Budynek A1

Lokal mieszkalny nr	96
Powierzchnia	59,38 m²
Piętro	3
Pokoje	3


Zestawienie powierzchni

1	przedpokój	7.45 m ²
2	pokój	15.22 m ²
3	pokój	9.72 m ²
4	pokój dzienny	22.52 m ²
5	łazienka	4.47 m ²
6	balkon	7.73 m ²

SCHEMAT OSIEDLA

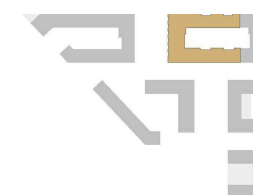

POŁOŻENIE NA KONDYGNACJI

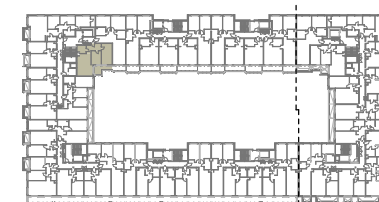

westa
INVESTMENTS

ADRES INWESTYCJI w rejonie ul. Anny Szwed-Śniadowskiej w Krakowie, www.essa-kliny.pl
BIURO SPRZEDAŻY +48 789 409 732, +48 503 903 675, sprzedaz@essa-kliny.pl
DEVELOPER: GREEN TOWN DEVELOPMENT Sp. z o. o., ul. Floriańska 15/4, 31-019 Kraków

Niniejsza karta ma charakter poglądowy i przedstawia przykładową aranżację lokalu. Rzut lokalu został przygotowany na potrzeby rezerwacji mieszkania. Ostateczna powierzchnia użytkowa lokalu ustalona będzie w trakcie pomiaru powykonawczego wg. PN-ISO 9836.