

SŁONECZNA ARAKOWA

ZAMIENIE

SPRZEDAŻ:



BIURO CENTRALNE
AL. NIEPODLEGŁOŚCI 54, 02-626 WARSZAWA
www.makdom.pl

INWESTOR:

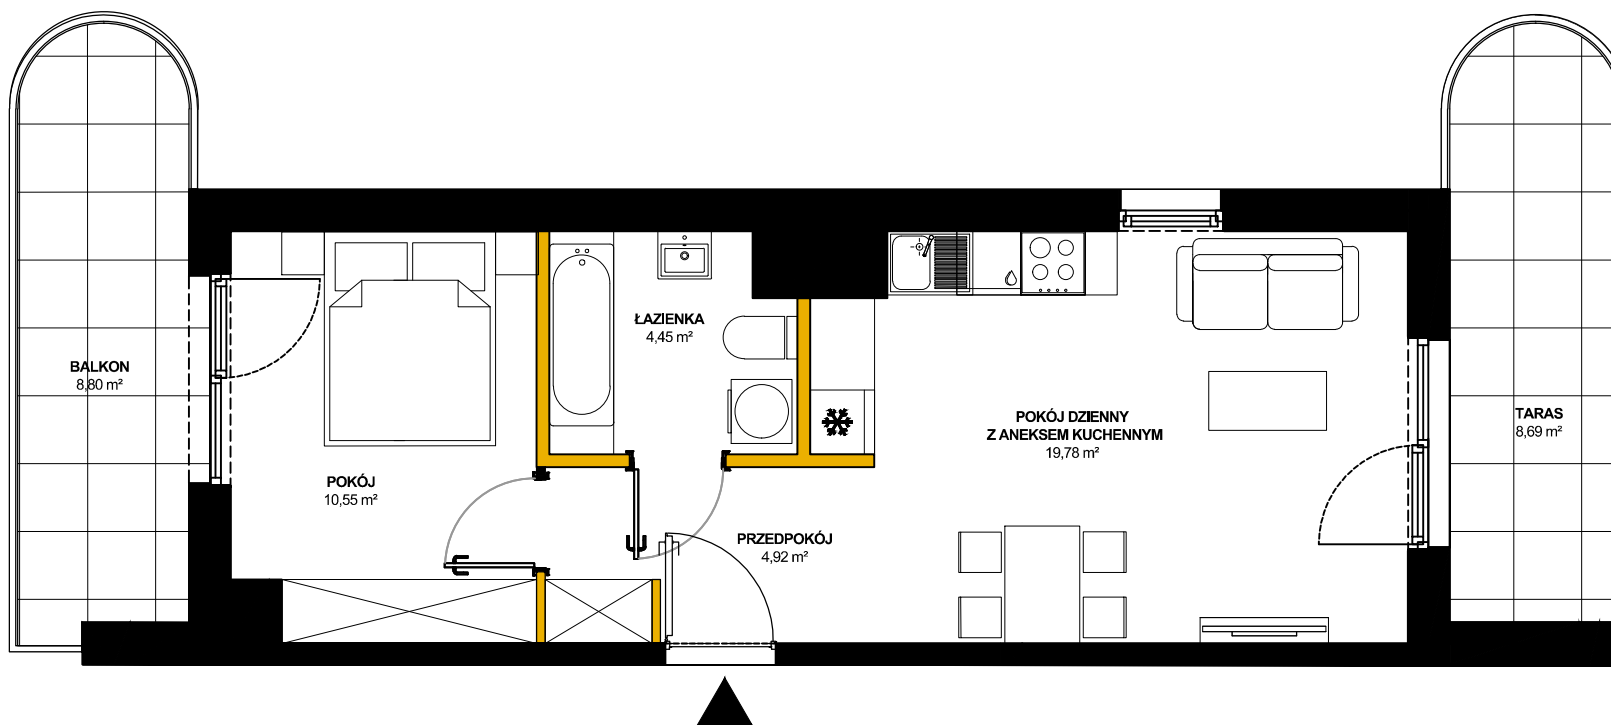
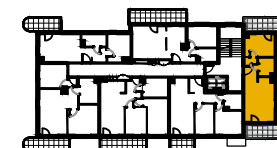
MD-WZA sp. z o.o.

PROJEKTANT:



UL. MADALIŃSKIEGO 20, 02-513 WARSZAWA
TEL. 8565034, 8565036, FAX 8565045,
E-MAIL: wadeco@wadeco.pl

SCHEMAT KONDYGNACJI



NUMER MIESZKANIA **150**

PIĘTRO **PIĘTRO 1**

BUDYNEK **4**

MIESZKANIE

2 POKOJOWE

POWIERZCHNIA MIESZKANIA

39,70m²



DATA SPORZĄDZENIA:

 

18.09.2024

SKALA RYSUNKU

0 1 2 3m

LEGENDA :

 ŚCIANA DZIAŁOWA NADAJĄCA SIĘ DO DEMONTAŻU
 ŚCIANY NOŚNE I TRWAŁE NIENADAJĄCE SIĘ DO DEMONTARZU

 OKNO OTWIERANE
 OKNO STAŁE

UWAGI :

1. POWIERZCHNIE UŻYTKOWĄ POMIESZCZEŃ POLICZONO WG NORMY PN-ISO 9836.
2. WSZYSTKIE WYMIARY I POWIERZCHNIE PODANO NA PODSTAWIE PROJEKTU WYKONAWCZEGO, ŚCIANY W STANIE WYKONCZENIOWYM
3. PRZYJĘTO TYNK GRUBOŚCI 1,5 CM.
4. KARTA KATALOGOWA POKAZUJE PRZYKŁADOWĄ ARANŻACJĘ