


# Murapol Trzy Lipki

Bielsko-Biała | ul. Muszłowa

mieszkanie	<b>1.B.2.13</b>
piętro	2
budynek	1


1. przedpokój	1,86m <sup>2</sup>
2. salon z aneksem kuch.	23,35 m <sup>2</sup>
3. łazienka	5,79 m <sup>2</sup>
4. sypialnia	11,94 m <sup>2</sup>

metraż	<b>42,94 m<sup>2</sup></b>
balkon	3,75 m <sup>2</sup>

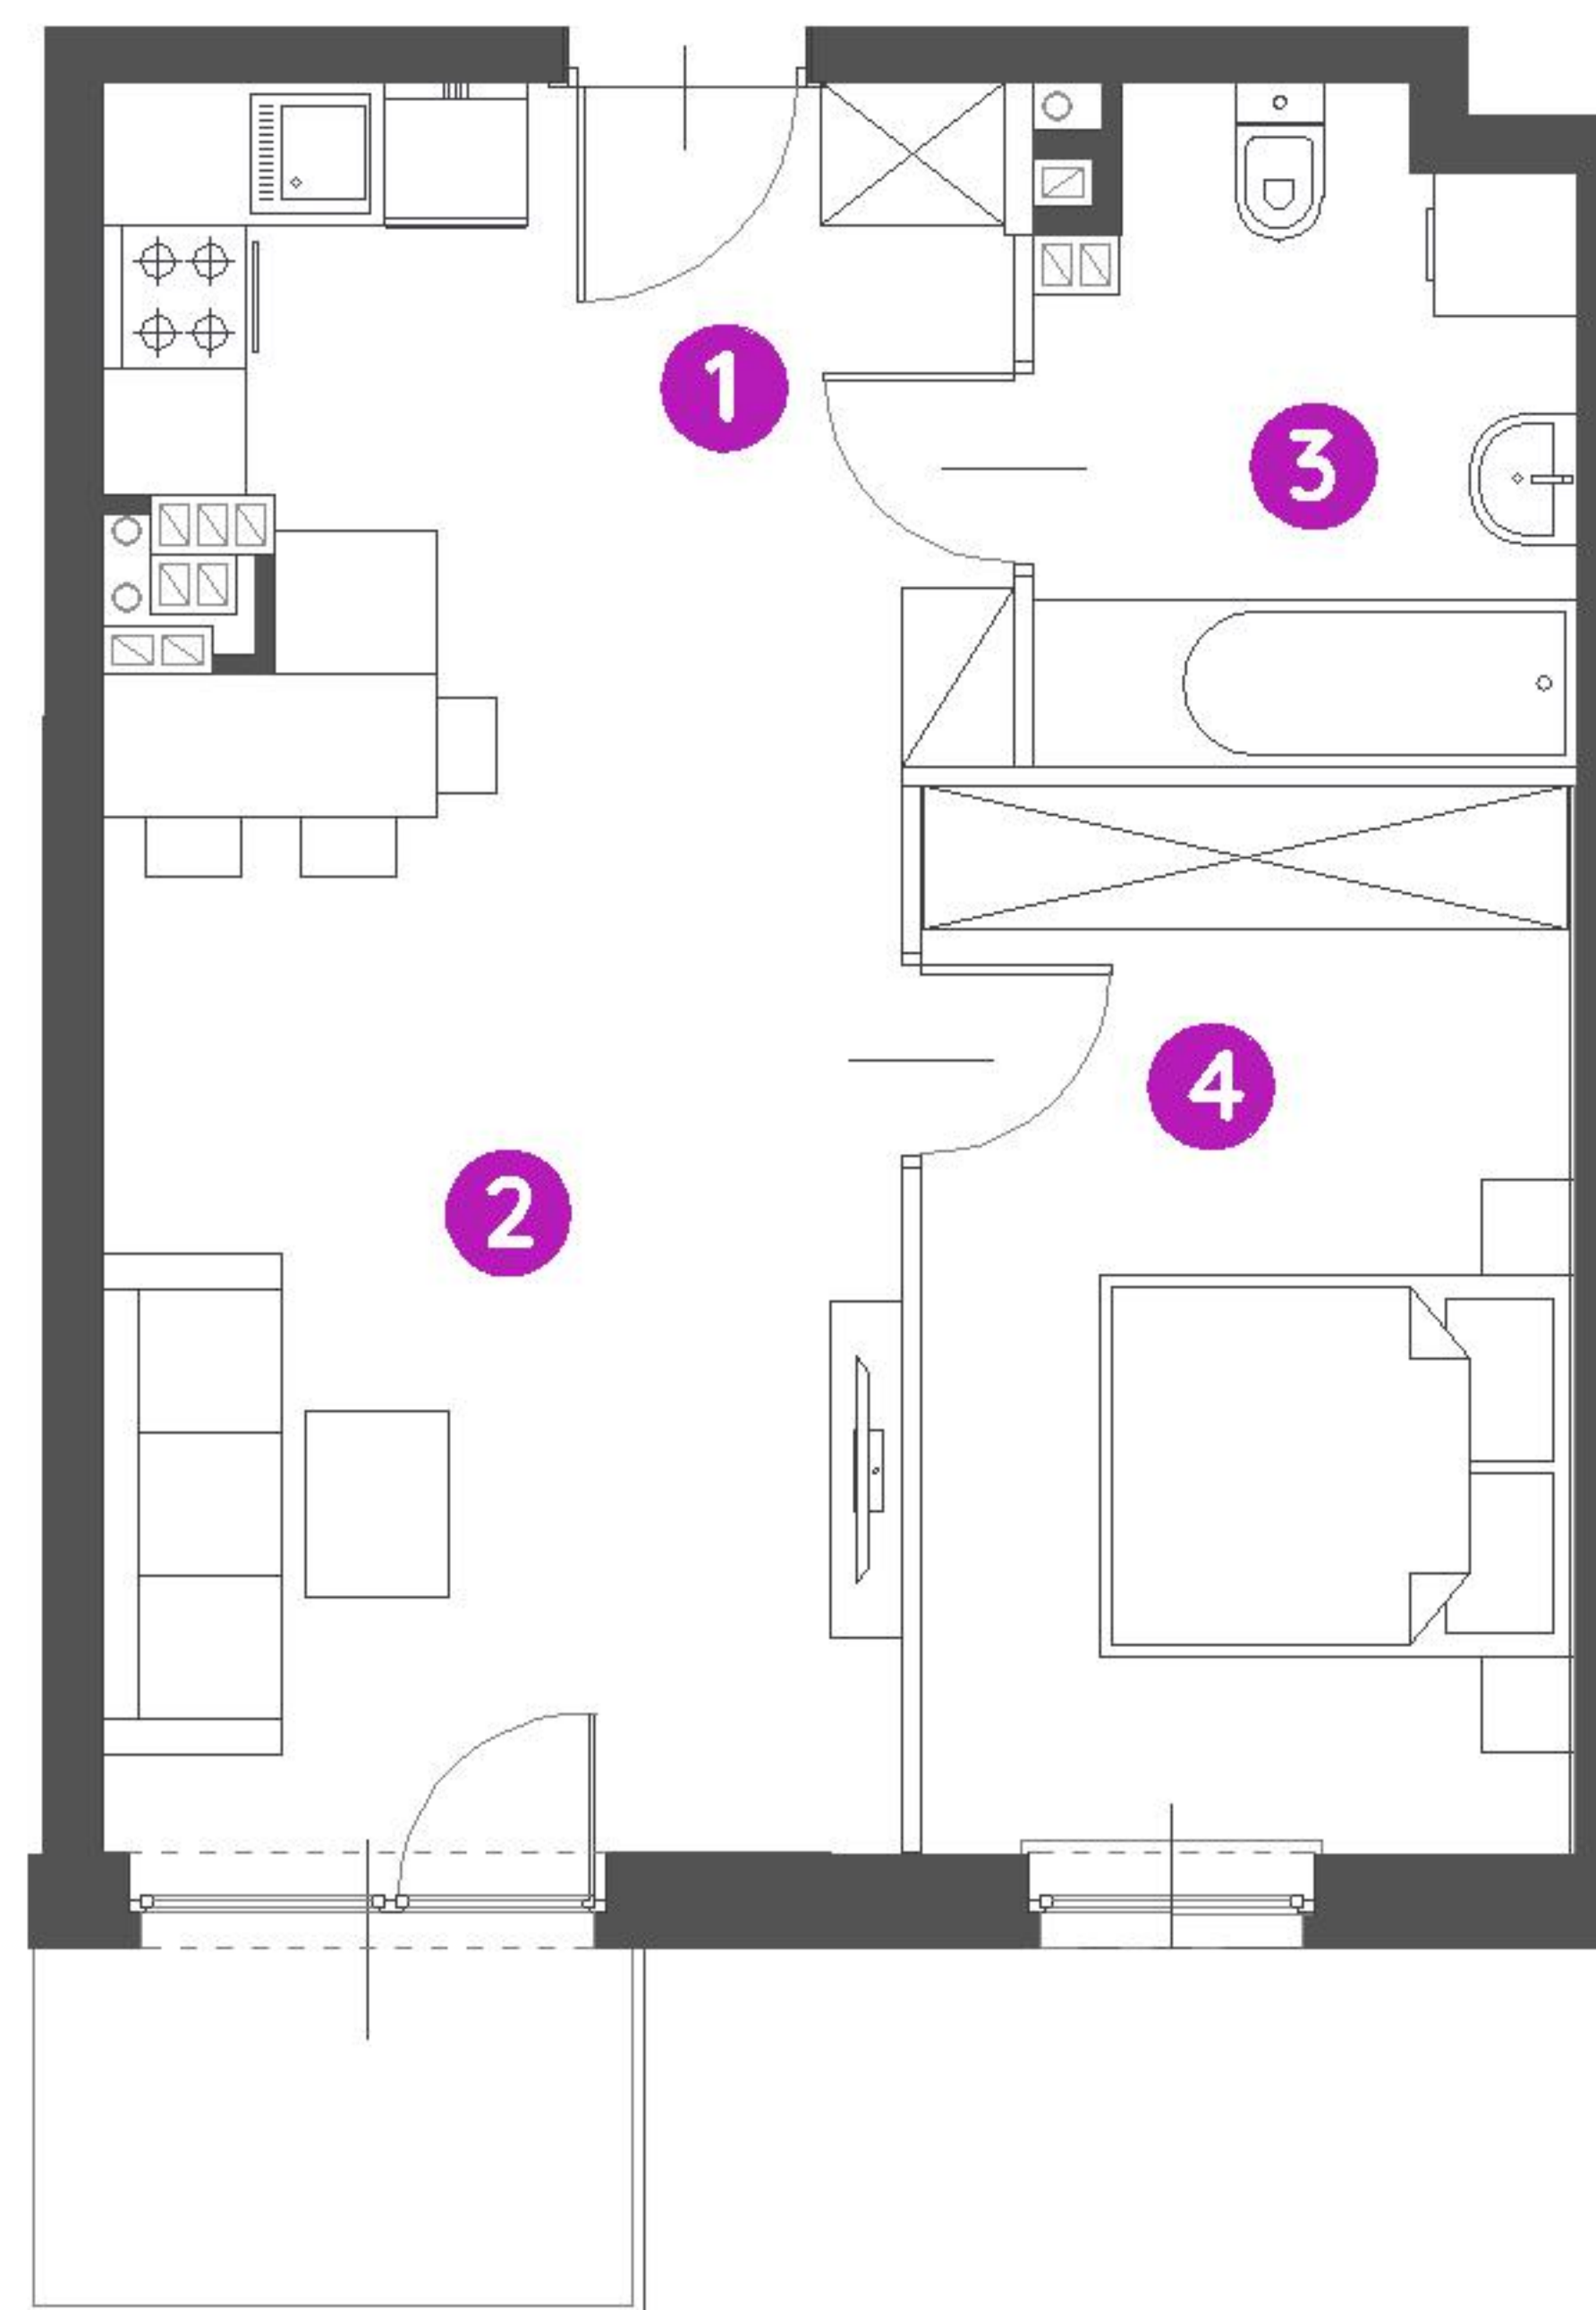

0 1 2 5m

Podziałka podana z tolerancją +/- 5%  
Aranżacja mieszkania ma charakter poglądowy.

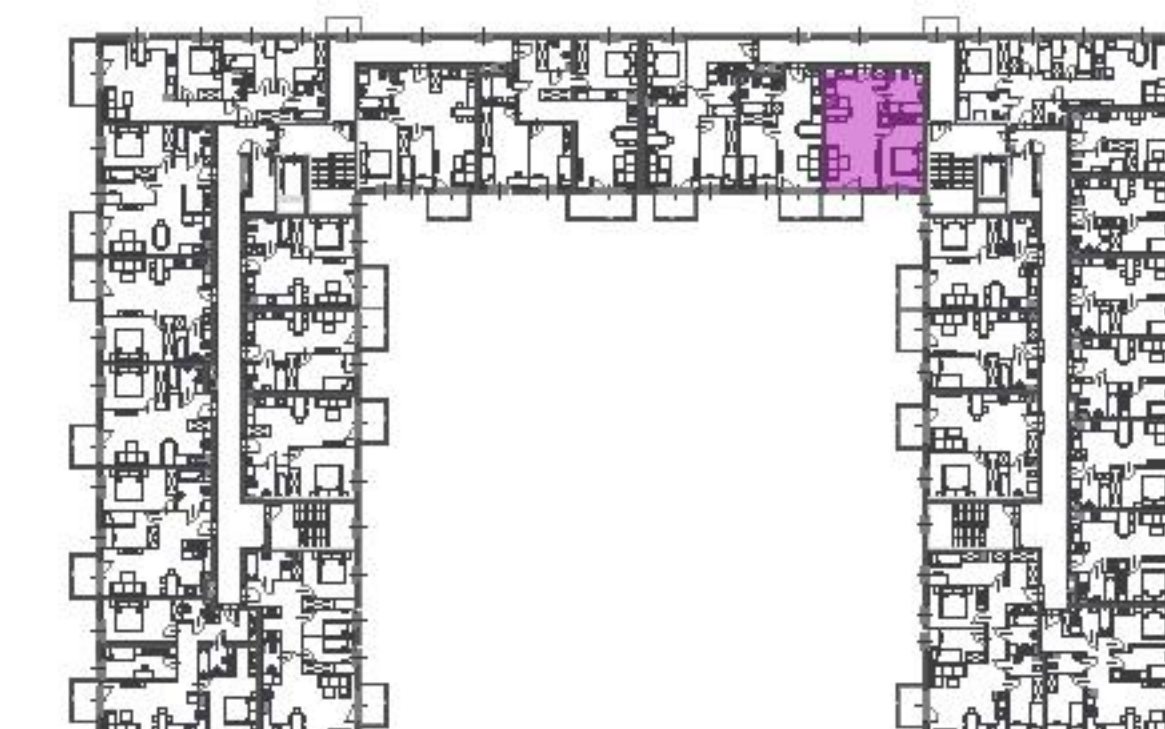

Biuro Sprzedaży: Bielsko-Biała, ul. Muszłowa 25 - T: 000 000 000, M: [bielsko-biala@murapol.pl](mailto:bielsko-biala@murapol.pl). Centrala: Bielsko-Biała, ul. Dworkowa 4, T: 33 819 33 33, M: [sekretariat@murapol.pl](mailto:sekretariat@murapol.pl), [murapol.pl](http://murapol.pl)

UWAGA: Powierzchnia liczona wg PN-ISO 9836;2015-12. Na etapie projektu wykonawczego i realizacji obiektu mogą wystąpić korekty w powierzchni lokali i układzie ścian, powierzchnia liczona w stanie wykończonym. Do obliczeń przyjęto 1,5 cm tynku.