

POWIERZCHNIA MIESZKANIA

41,82 m²

| | |
|----------------------|---------------------|
| 6.1. PRZEDPOKÓJ | 5,63m ² |
| 6.2. ŁAZIENKA | 4,40m ² |
| 6.3. POKÓJ | 11,04m ² |
| 6.4. POKÓJ Z ANEKSEM | 20,75m ² |

POWIERZCHNIA DODATKOWA

| | |
|--------------|---------------------|
| 6.5. OGRÓDEK | 17,86m ² |
|--------------|---------------------|

LOKAL MIESZKALNY NR 6 (C/M0/6)



BUDYNEK C

POWIERZCHNIA 41,82m²

ILOŚĆ POKOI 2



SCHEMAT LOKALIZACJI, SKALA 1:1500

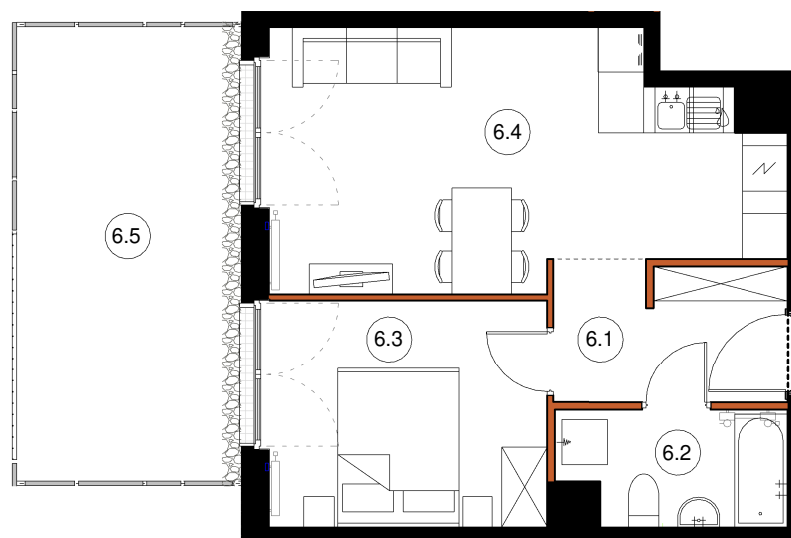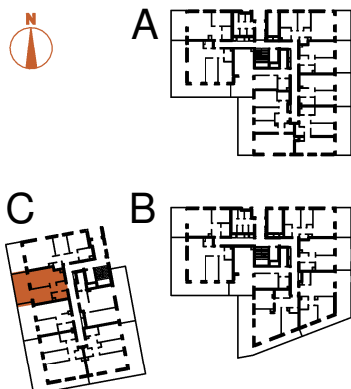

LEGENDA:

- ŚCIANY KONSTRUKCYJNE
- ŚCIANY DZIAŁOWE

TĘTNOWSKI DEVELOPMENT SP. Z O.O.
UL. WROCŁAWSKA 80, 30-017 KRAKÓW
EMAIL: BIURO@TETNOWSKI.PL
TELEFON: 12 630 99 33

ARANŻACJA WNETRZ JEST PRZYKŁADOWA

NINIEJSZA OFERTA MA CHARAKTER INFORMACYJNY I NIE STANOWI OFERTY HANDLOWEJ W ROZUMIENIU ART. 66 § 1 KODEKSU CYWILNEGO

UL. DROŹDŹOWA, KRAKÓW

PARTER

SKALA 1:100