

by CORDIA

budynek **B**
mieszkanie nr **67**
piętro **parter**
liczba pokoi **3**

ZESTAWIENIE POWIERZCHNI

SALON+A.KUCHENNY	19,45 m ²
POKÓJ	9,48 m ²
POKÓJ	11,06 m ²
ŁAZIENKA	4,18 m ²
WC	1,61 m ²
HOL	5,94 m ²

POW. UŻYTKOWA 51,72 m²



POW. PRZEGRÓD 2,18 m²

POW. ROZLICZENIOWA 53,90 m²

OGRÓDEK 49,84 m²

(pow. tarasu wliczona do pow. ogródka)


SCHEMAT UKŁADU OGRÓDKA

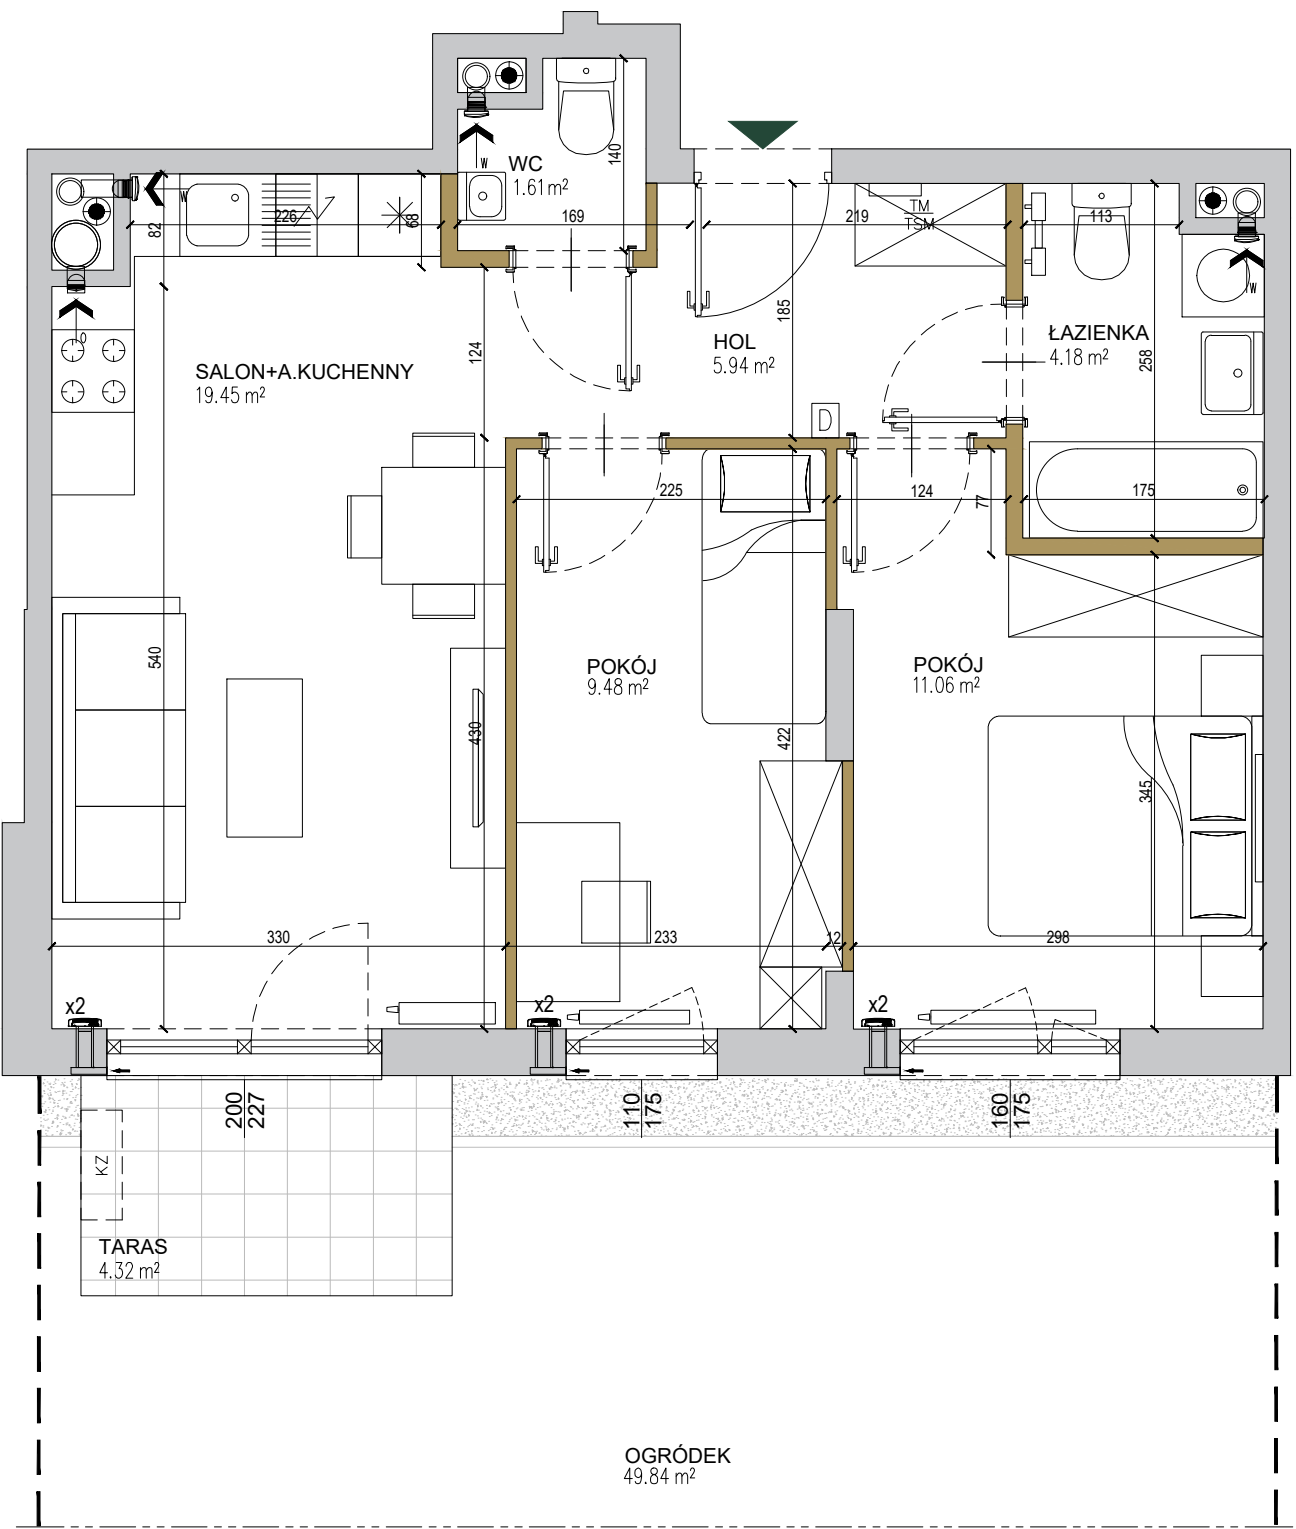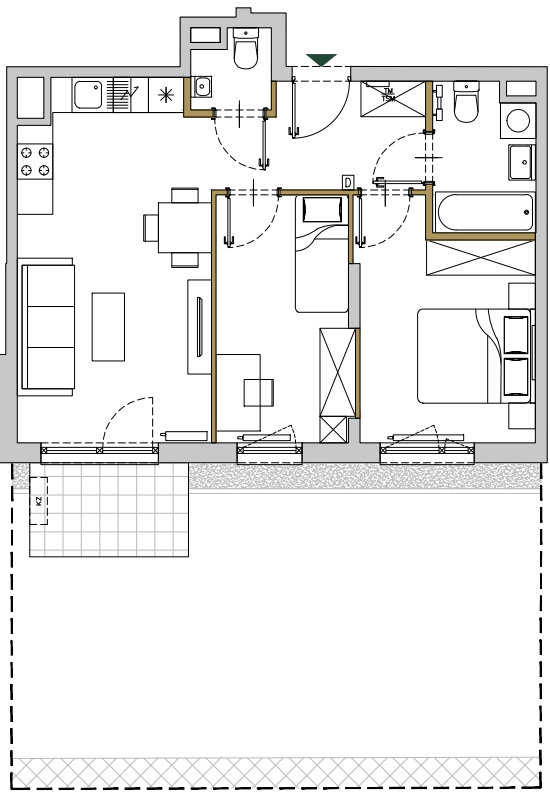

- ściany niedemontowalne
- ściany możliwe do rearanżacji
- możliwa lokalizacja jednostki zewnętrznej klimatyzacji
- tablica mieszkaniowa elektryczna i telekomunikacyjna
- domofon
- nawiewnik
- opaska żwirowa
- ogrodzenie
- żywoplot
- wywiew wentylacji mechanicznej (okap)
- kratka wentylacyjna

SKALA: 0 1 2 3 4 5m

POŁOŻENIE NA KONDYGNACJI

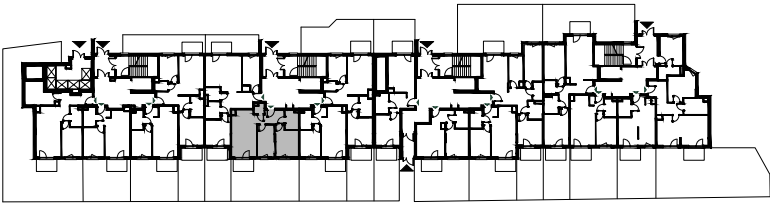

DZIAŁKA

