



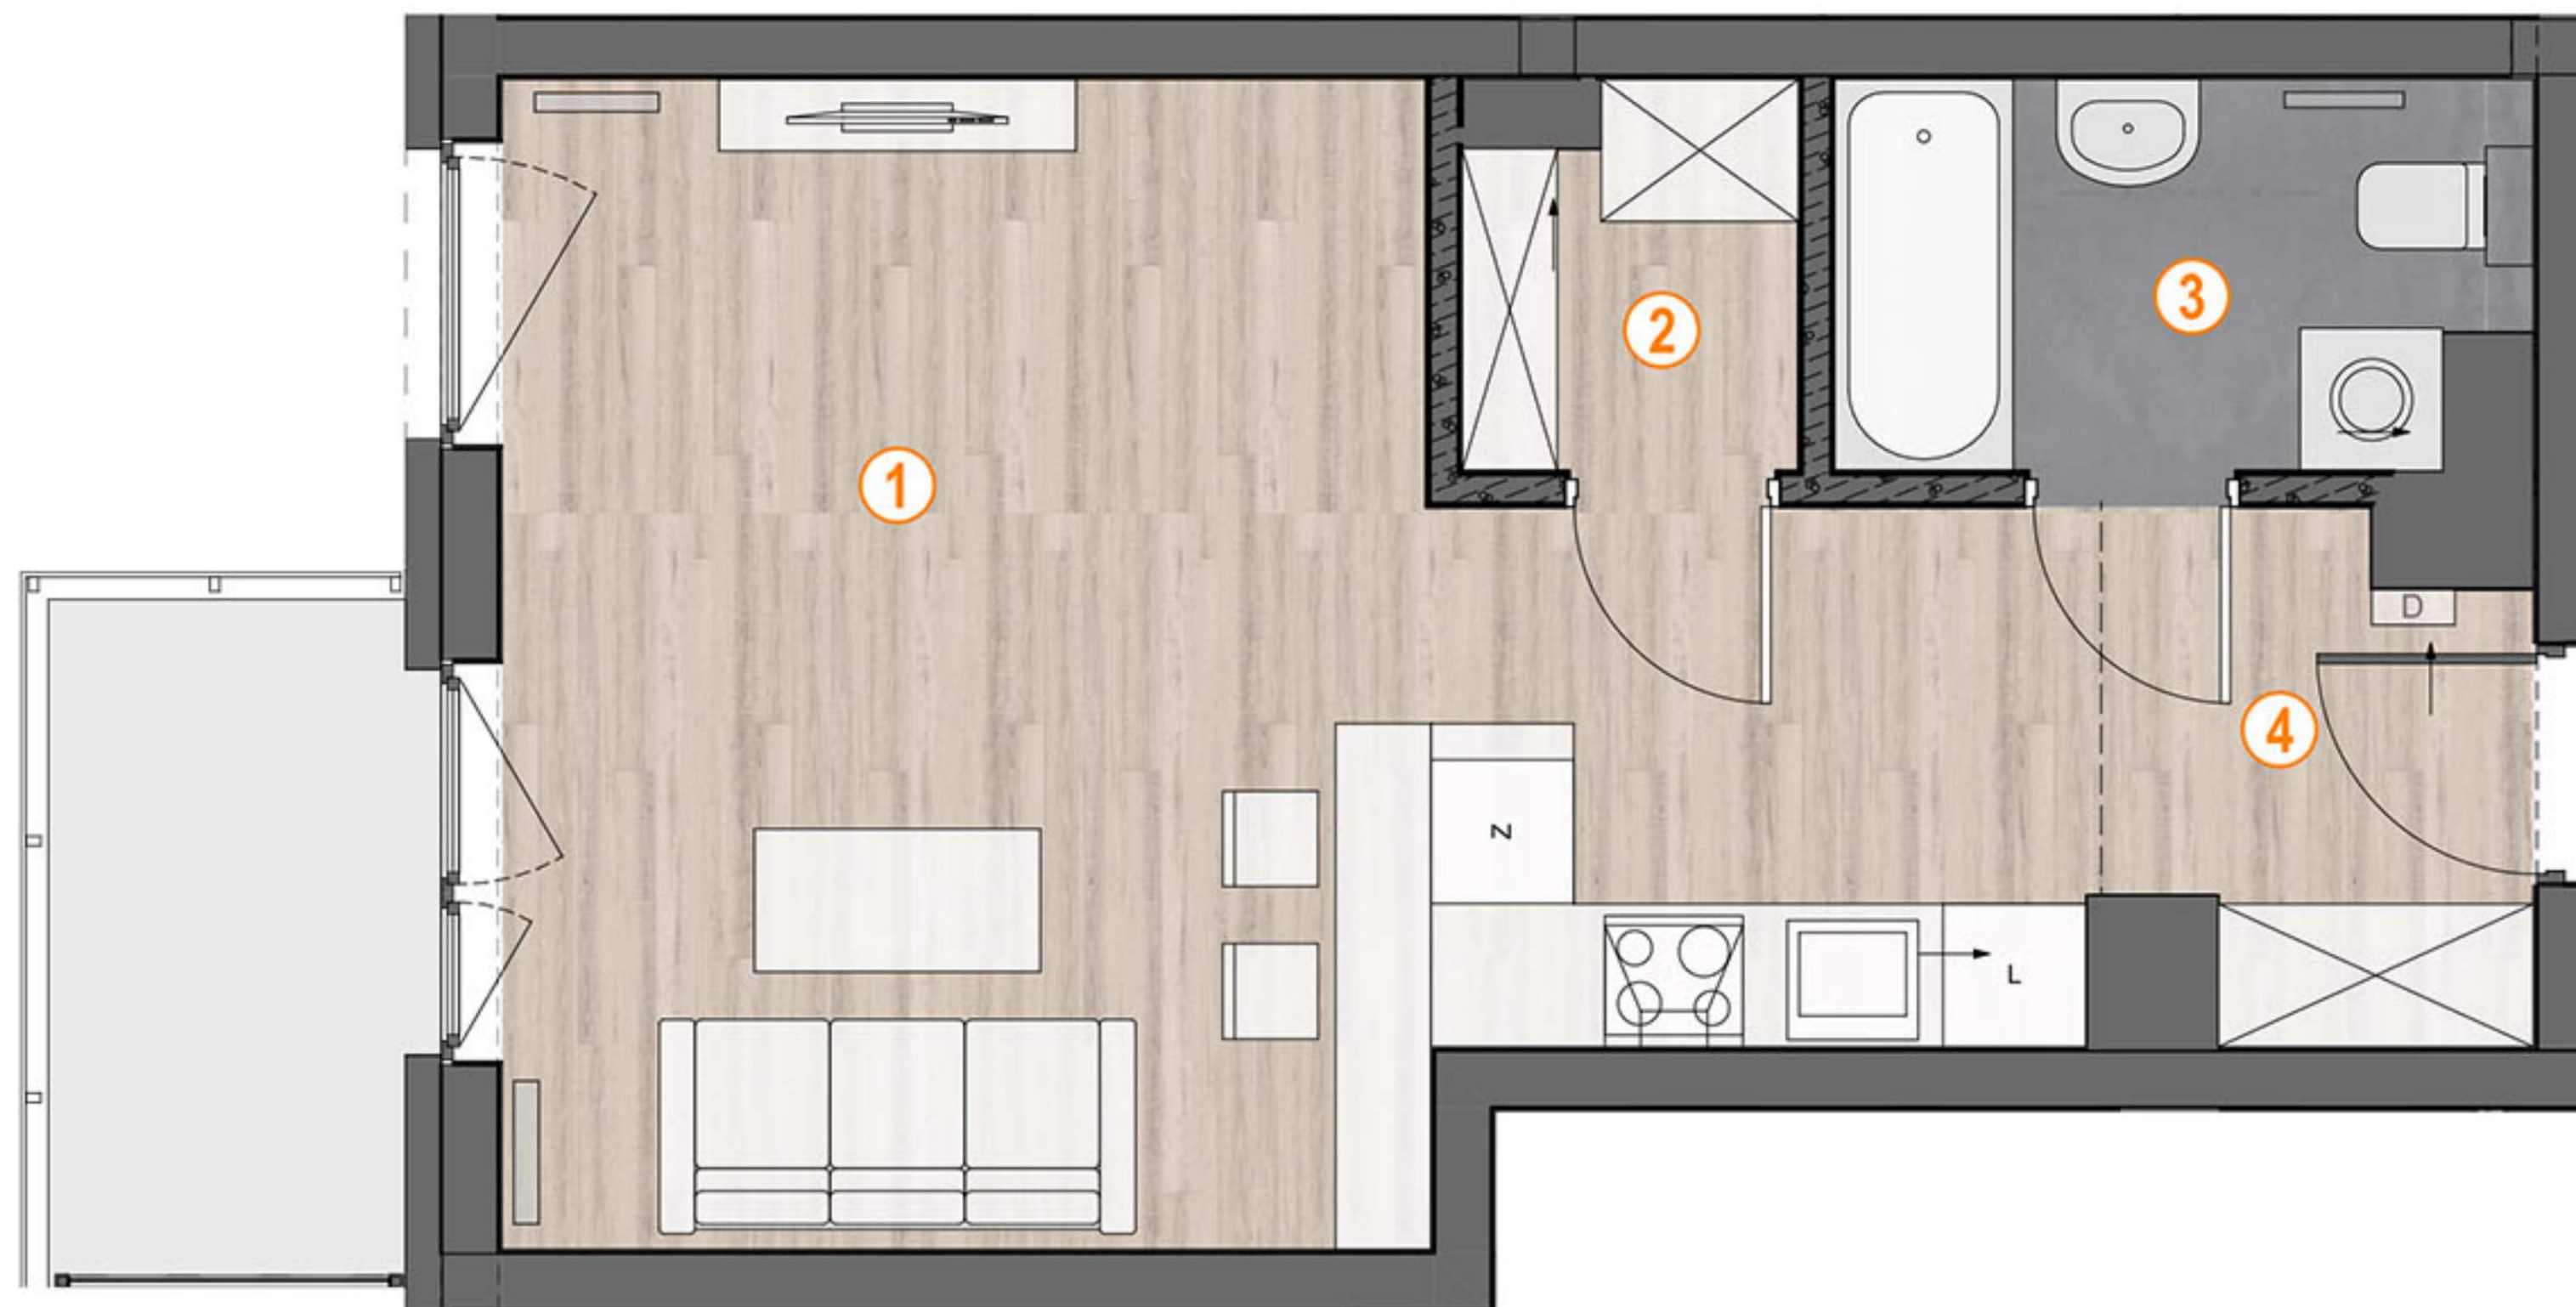

- grzejnik
- domofon
- ścianki działowe
- ściany konstrukcyjne

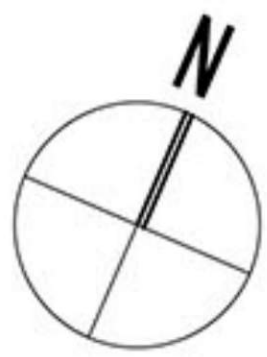

OSIEDLE ŁOSOSIOWA

ul. Łososiowa, Łódź - Radogoszcz Wschód


BUDYNEK **D**

PIĘTRO: **6**

NR LOKALU: **152/D.6.7**

1 POKÓJ

ul. Łososiowa
ul. Okoniowa

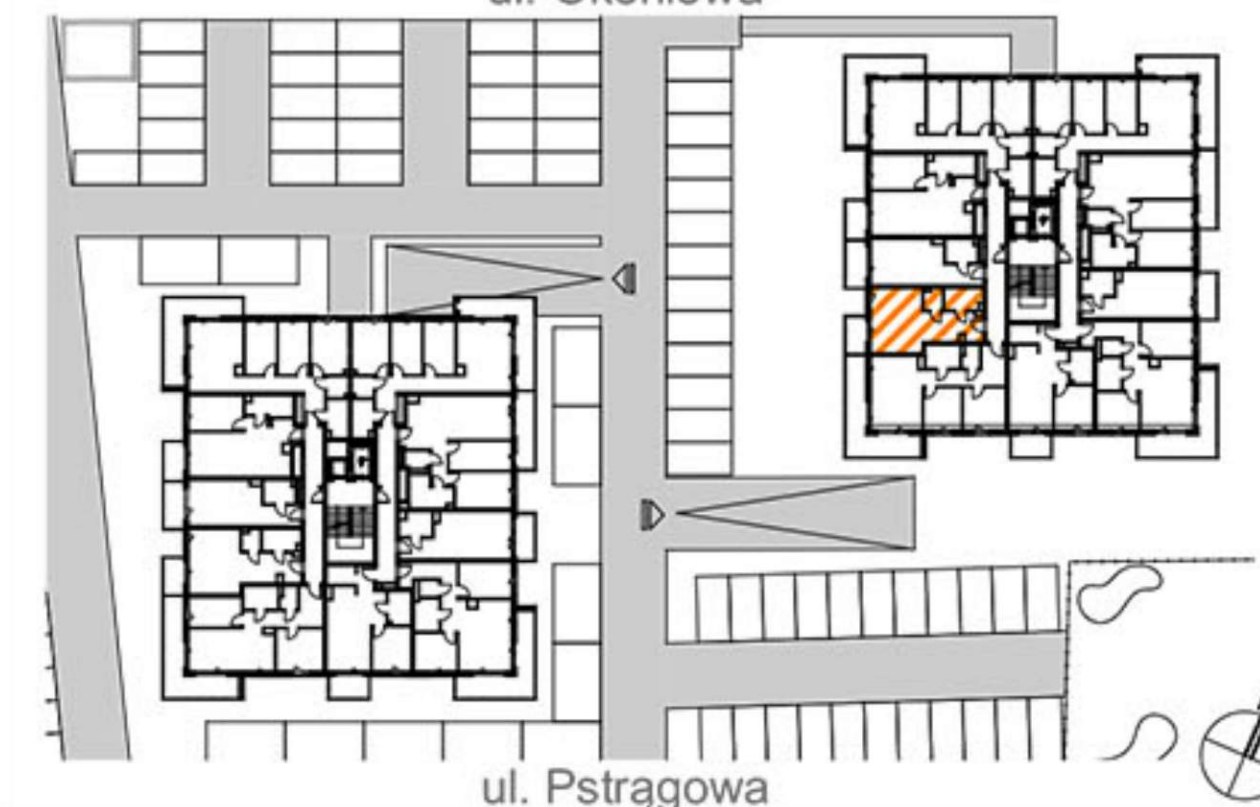

POWIERZCHNIA:

35,84 m²

1. SALON Z ANEKSEM KUCHENNYM	25,50m ²
2. GARDEROBA	2,16 m ²
3. ŁAZIENKA	4,61 m ²
4. KOMUNIKACJA	3,57 m ²

BALKON 4,19 m²

1. Wymiary pomieszczeń w świetle pionowych przegród podano w stanie surowym (bez tynków).

2. Ze względu na specyfikę prac budowlanych wymiary pomieszczeń, przebieg i rozmieszczenie instalacji, w tym grzejników oraz wlotów może ulec zmianie.

3. Podane metraże pomieszczeń określają powierzchnie projektowane i mogą nieznacznie odbiegać od powierzchni w zrealizowanym obiekcie.

4. Powierzchnia projektowa obliczona zgodnie z normą PN-ISO 9836:2015-12.



PEIRA

798 416 416
kontakt@peira.pl
www.peira.pl