




RZUT PARTERU

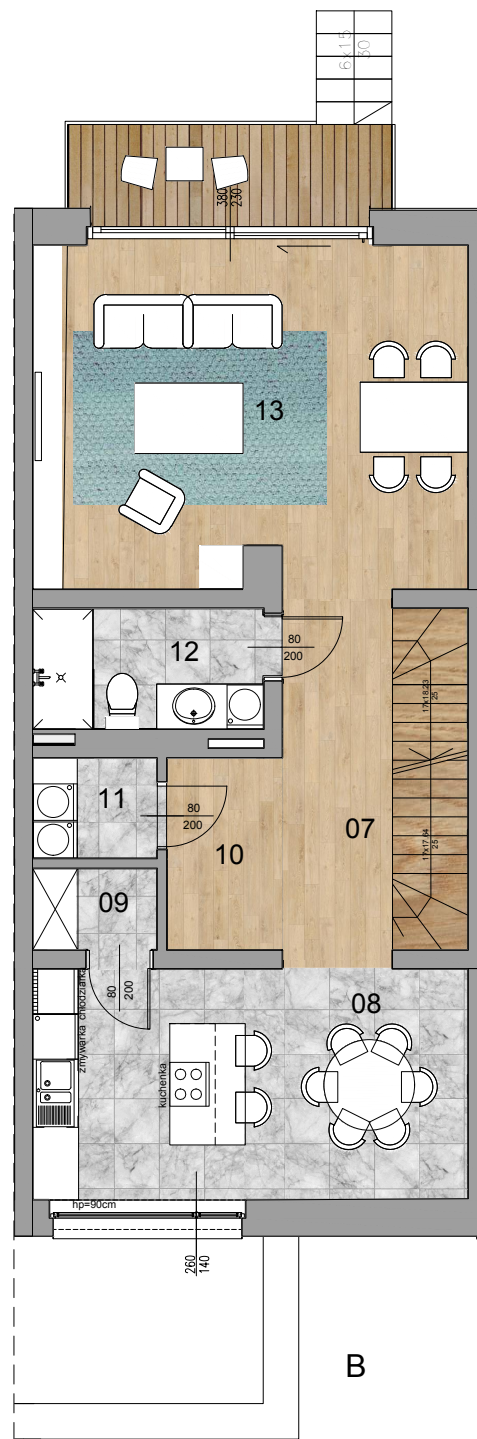

RZUT 1 PIETRA

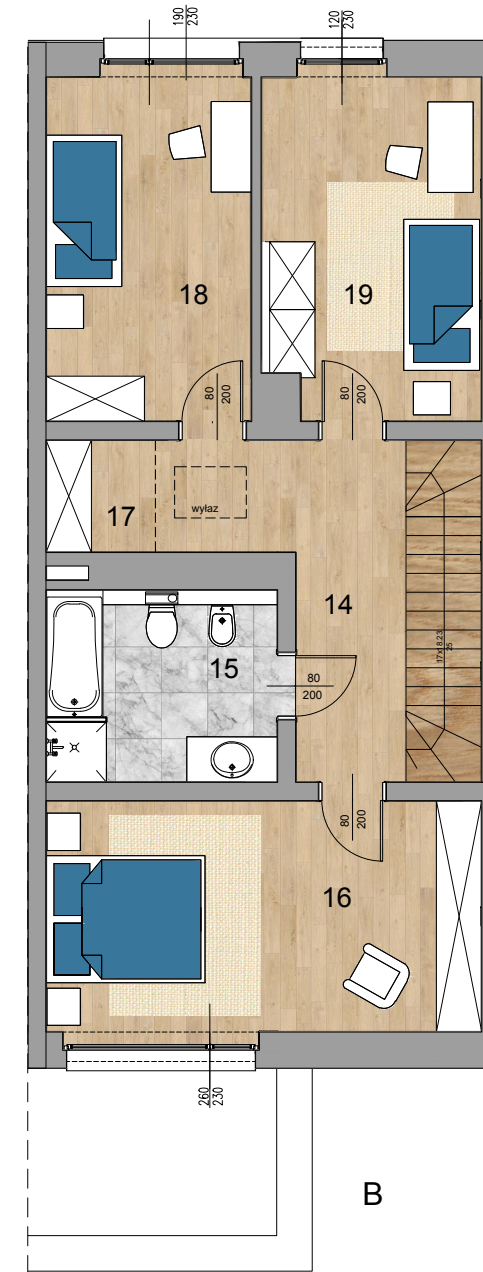

RZUT 2 PIETRA

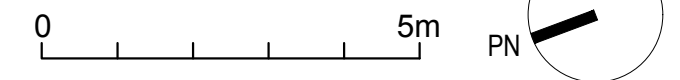

WYKAZ POMIESZCZEŃ


[l.p.]	NAZWA POMIESZCZENIA	[m ²]
B.01	PRZEDSIONEK	7.36
B.02	GARAŻ	16.50
B.03	KOTŁOWNIA	4.28
B.04	HOL	10.93
B.05	POM.GOSPODARCZE	3.49
B.06	GARDEROBA	4.79
SUMA	PARTER SEGMENT B	47.35

[l.p.]	NAZWA POMIESZCZENIA	[m ²]
B.07	HOL	12.05
B.08	KUCHNIA	17.36
B.09	SPIŻARNIA	1.72
B.10	HOL	3.52
B.11	PRALNIA	2.12
B.12	ŁAZIENKA	4.79
B.13	SALON	25.64
SUMA	PIĘTRO 1. SEGMENT B	67.20

[l.p.]	NAZWA POMIESZCZENIA	[m ²]
B.14	HOL	9.23
B.15	ŁAZIENKA	7.64
B.16	POKÓJ	17.36
B.17	GARDEROBA	2.09
B.18	POKÓJ	12.19
B.19	POKÓJ	12.76
SUMA	PIĘTRO 2. SEGMENT B	61.27

PUM B **175.82 m²**

SCHEMAT ZESPOŁU

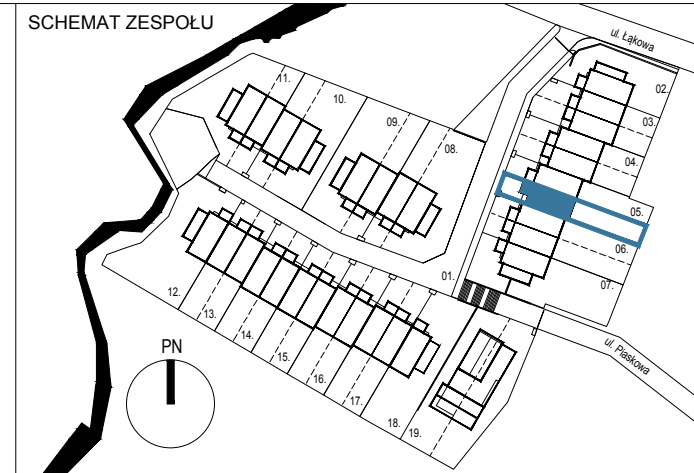

NR DZIAŁKI 05B pow.270m² NR BUDYNKU 5 NR LOKALU B

INWESTOR	 ul. JANA PAWŁA II 80 lok 10 00-175 WARSZAWA
NAZWA INWESTYCJI	SREBRZYSTA POLANA
TEMAT	ZESPÓŁ BUDYNKÓW MIESZKALNYCH NAD RZEKĄ SREBRNĄ
ADRES	UL. ŁĄKOWA, MIŃSK MAZOWIECKI
TYTUŁ	KARTA I. ARANŻACJA POMIESZCZEŃ
PROJEKT	STUDIO MA.G Architekt Grzegorz Pietrzak 01-342 Warszawa, ul. Lustrzana 8

Uwaga! Powierzchnie liczone w stanie wykończonym według normy PN-ISO 9836:1997. Podane powierzchnie mogą ulec lekkiej zmianie na etapie realizacji