

# 2 pokoje z aneksem | 52.12m<sup>2</sup>


Budynek **A**  
Mieszkanie **67**  
Piętro **1**  
Liczba pokoi **2**

## Zestawienie powierzchni

Powierzchnia użytkowa	52.12 m <sup>2</sup>
Pow. ścian do demontażu	1.42 m <sup>2</sup>
Powierzchnia łączna	53.54 m <sup>2</sup>


## Zestawienie pomieszczeń

hol	5.64m <sup>2</sup>
pokój z aneksem	20.47m <sup>2</sup>
łazienka	5.68m <sup>2</sup>
pokój	16.30m <sup>2</sup>
wnęka garderobiana	4.03m <sup>2</sup>
loggia	4.37m <sup>2</sup>

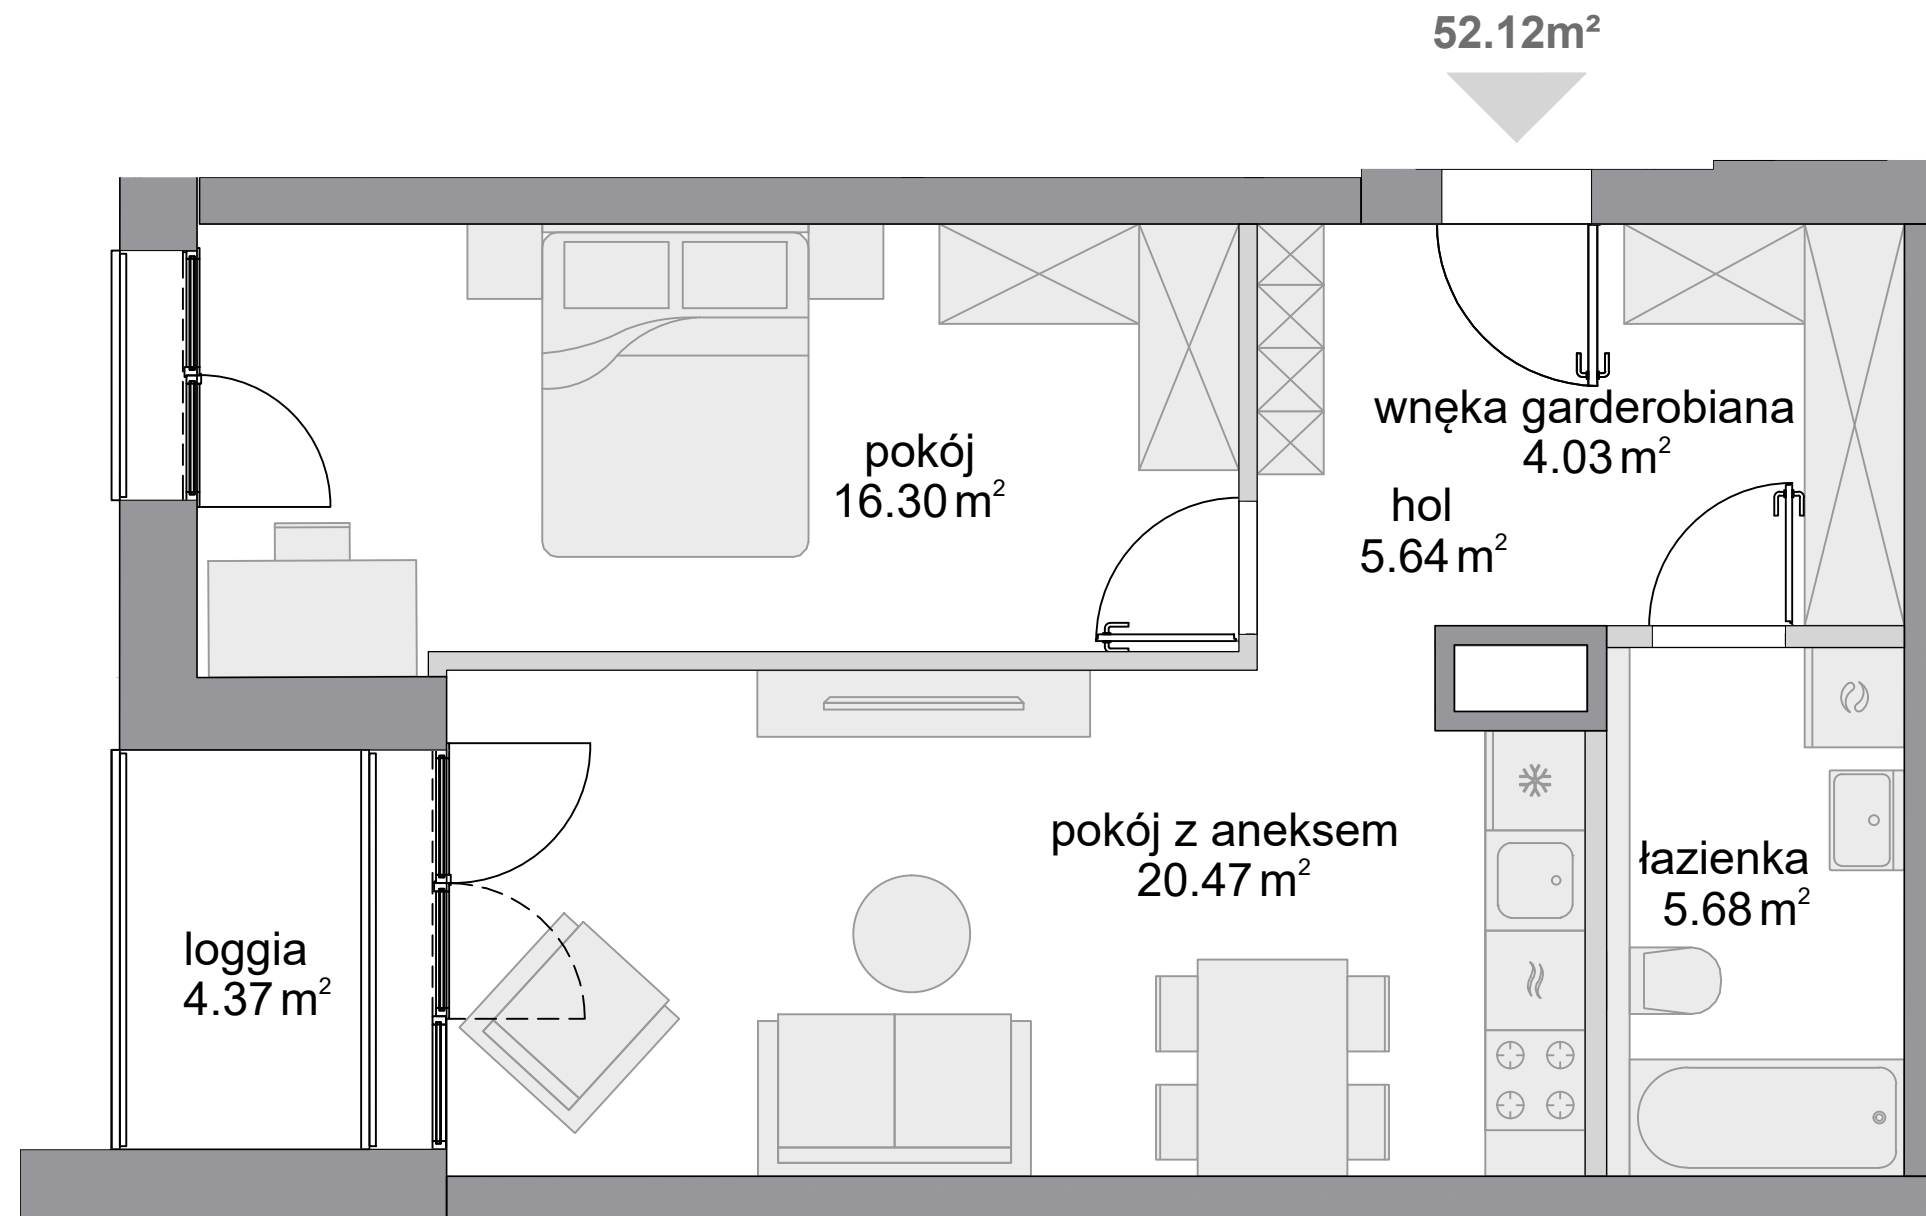

■ ściany niedemontowalne    ■ ściany z możliwością demontażu

## Schemat budynku

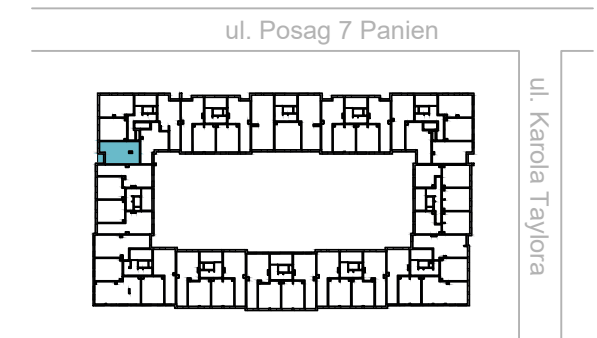

KARTA KATALOGOWA OPRACOWANA NA PODSTAWIE PROJEKTU BUDOWLANEGO, W LOKALACH MOGĄ WYSTĄPIĆ ZMIANY WPROWADZONE NA ETAPIE PROJEKTU WYKONAWCZEGO. WYMIARY I POWIERZCHNIE SĄ LICZONE WEDŁUG ROZPORZĄDZENIA MINISTRA ROZWOJU Z DNIA 11 WRZEŚNIA 2020 R. W SPRAWIE SZCZEGÓŁOWEGO ZAKRESU I FORMY PROJEKTU BUDOWLANEGO, ZGODNIE Z ZASADAMI ZAWARTYMI W POLSKIEJ NORMIE PN-ISO 9836:2022-07. OSTATECZNA POWIERZCHNIA ZOSTANIE OBLICZONA NA PODSTAWIE POMIARU POWYKONAWCZEGO, ZGODNIE Z POWYŻEJ WYMIENIONĄ NORMĄ. ARANŻACJA MIESZKANIA (T.J. DRZWI WEWNĘTRZNE, MEBLE, SPRZĘT AGD I RTV) MA CHARAKTER POGLĄDOWY I NIE STANOWI WYPOSAŻENIA LOKALU W STANDARDZIE OFEROWANYM DO SPRZEDAŻY. POMIARÓW POD ZAKUP MEBLI URZĄDZEŃ I WYPOSAŻENIA NALEŻY DOKONAĆ Z NATURY, PO ZAKOŃCZENIU REALIZACJI.