
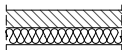
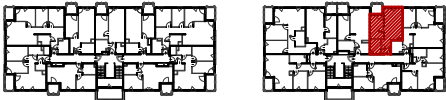


LEGENDA:

- - ściana zewnętrzna gr. 18cm  
+ styropian gr.17cm
- - ścianki działowe: bloczek silikat gr.8cm i 12cm
- - ścianki działowe: bloczek silikat gr.18cm

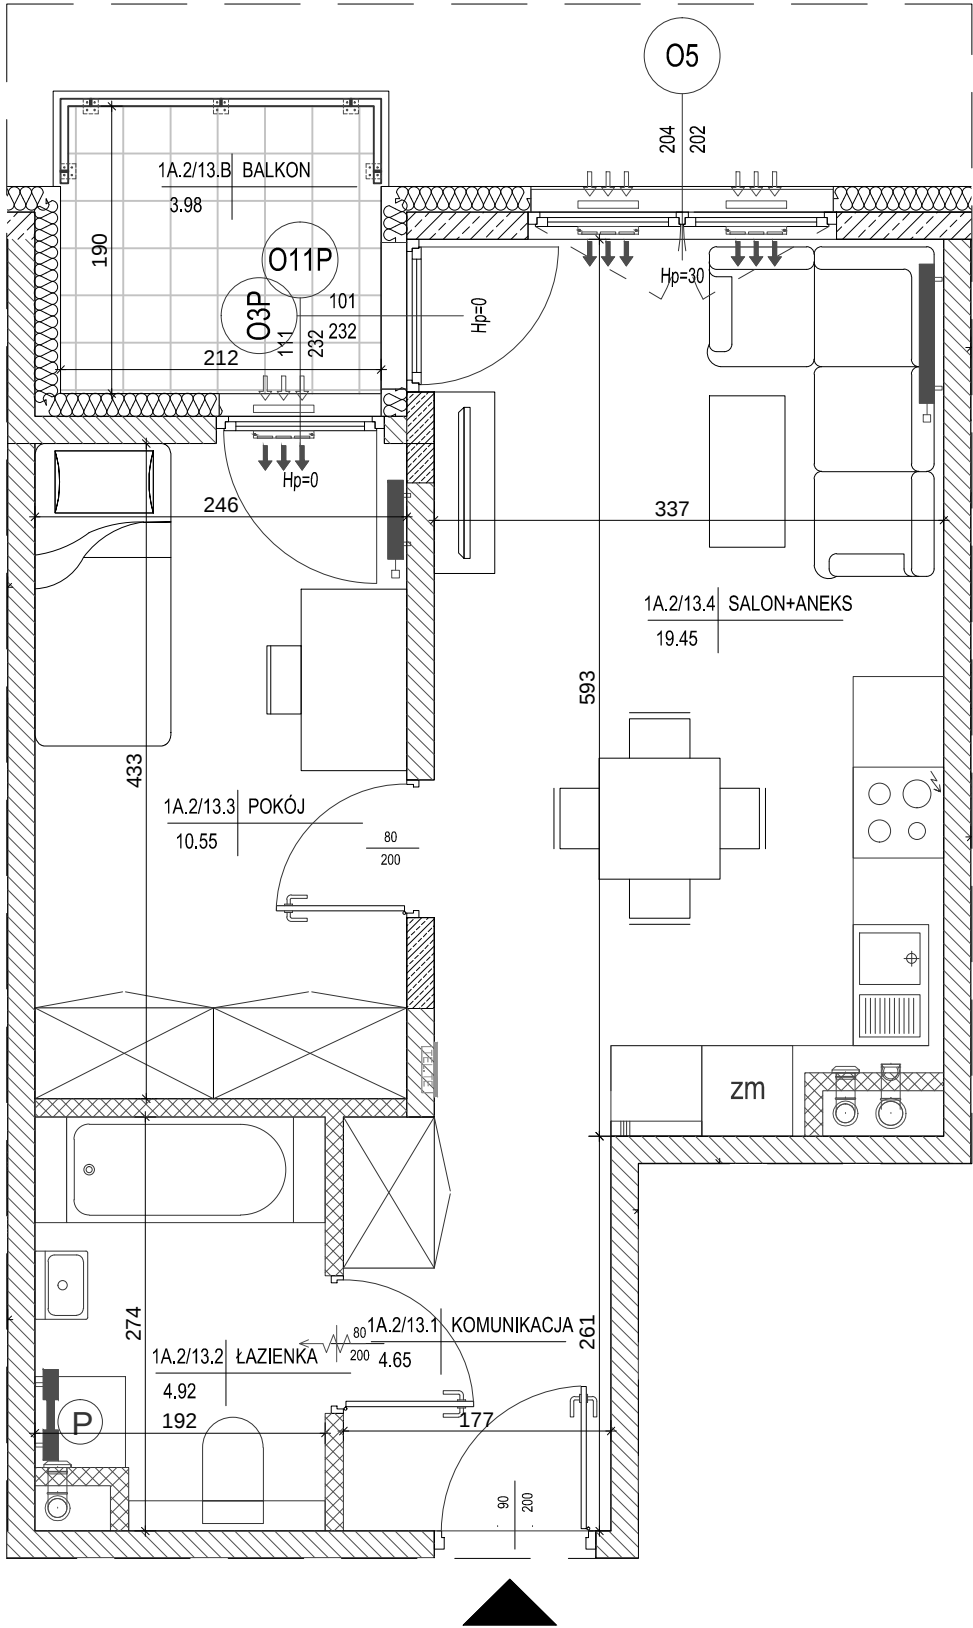


|                                   |             |                     |
|-----------------------------------|-------------|---------------------|
| lokalizacja mieszkania - I piętro |             |                     |
| BUDYNEK NR 1                      |             |                     |
| SEGMENT A                         |             |                     |
| MIESZKANIE NR 13                  |             |                     |
| 1                                 | komunikacja | 4,65m <sup>2</sup>  |
| 2                                 | łazienka    | 4,92m <sup>2</sup>  |
| 3                                 | pokój       | 10,55m <sup>2</sup> |
| 4                                 | salon+aneks | 19,45m <sup>2</sup> |
| suma                              |             | 39,57m <sup>2</sup> |
| balkon                            |             | 3,98m <sup>2</sup>  |

Pokazana aranżacja jest przykładowa.

Wszystkie wymiary podane są w stanie surowym bez wykończenia ścian (tynk, glazura itp).

SKALA 1:50

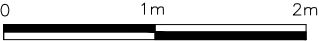

Projekt:



DETAN Sp. z o.o  
ul. Słowackiego 16  
25-365 Kielce  
tel. (+48)041 361 36 65