

osiedle
JUJU

INFORMACJE O LOKALU



Budynek	B
Klatka	2
Piętro	II PIĘTRO
Numer lokalu	33

ZESTAWIENIE POWIERZCHNI


Korytarz	5,54 m ²
Pokój	12,05 m ²
Pokój	9,39 m ²
Pokój	9,28 m ²
Pokój dzienny z aneksem kuchennym	21,90 m ²
Przedpokój	7,23 m ²
Toaleta	1,60 m ²
Łazienka	4,63 m ²
Powierzchnia użytkowa:	71,62 m ²

Balkon	6,38 m ²
Balkon	4,14 m ²
Balkon	4,14 m ²


- ściany działowe
- szachty, ściany nośne i międzylokalowe

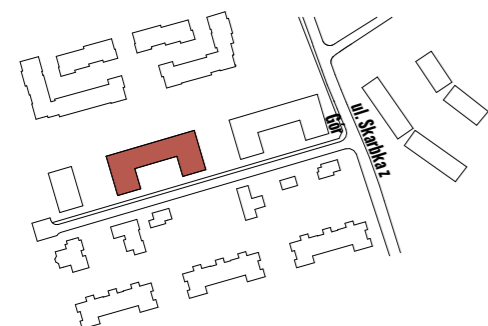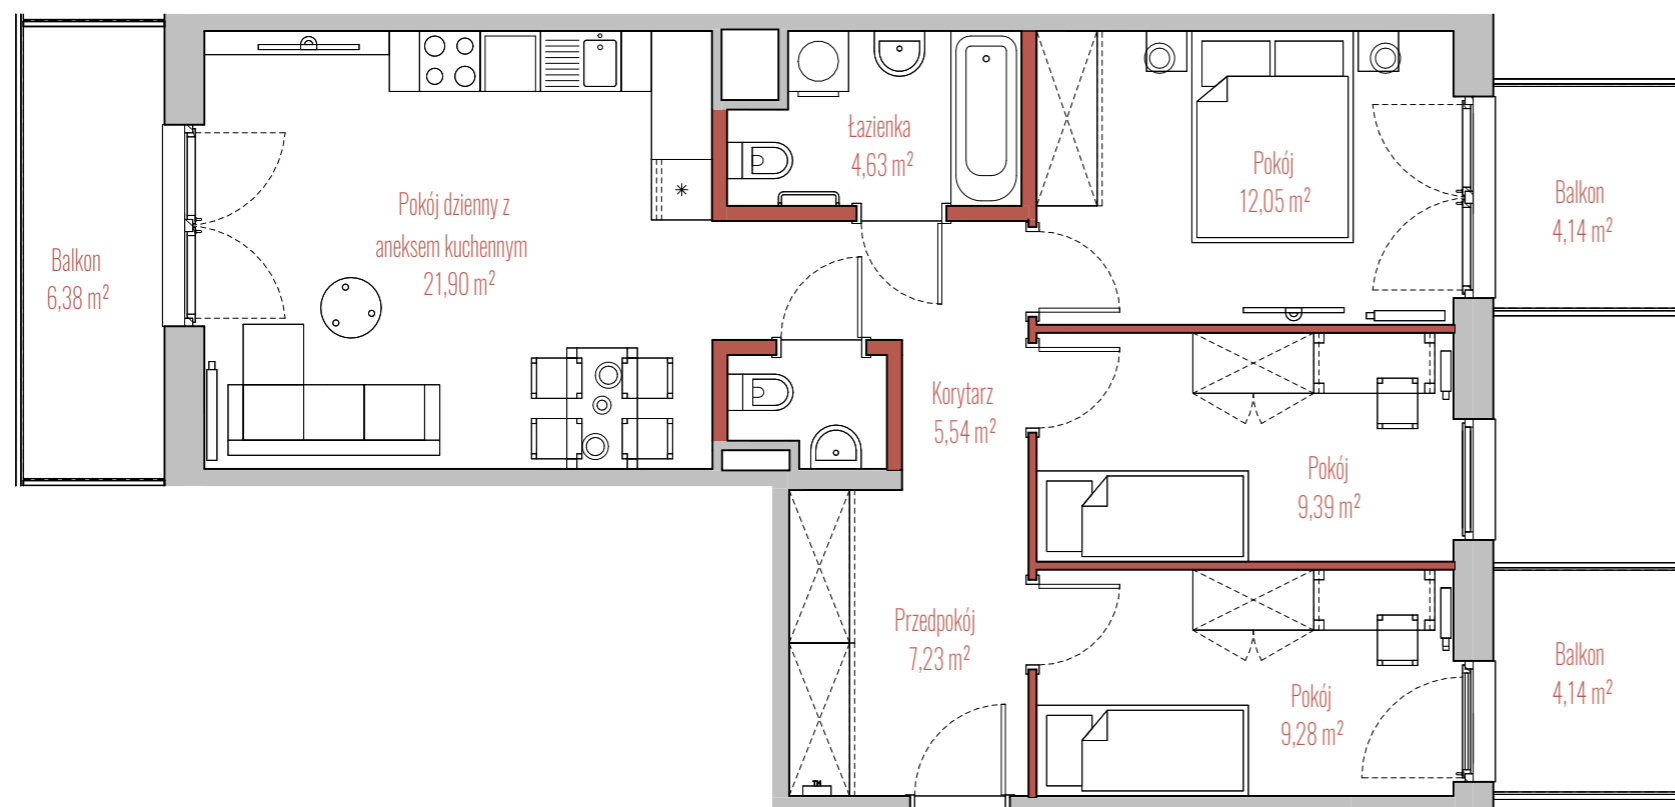

BUDYNEK

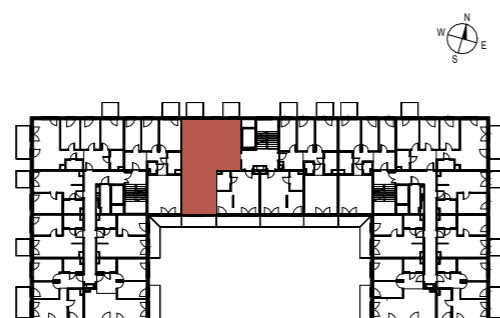

RZUT

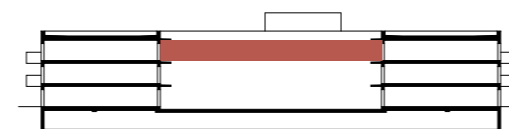

PRZEKRÓJ