


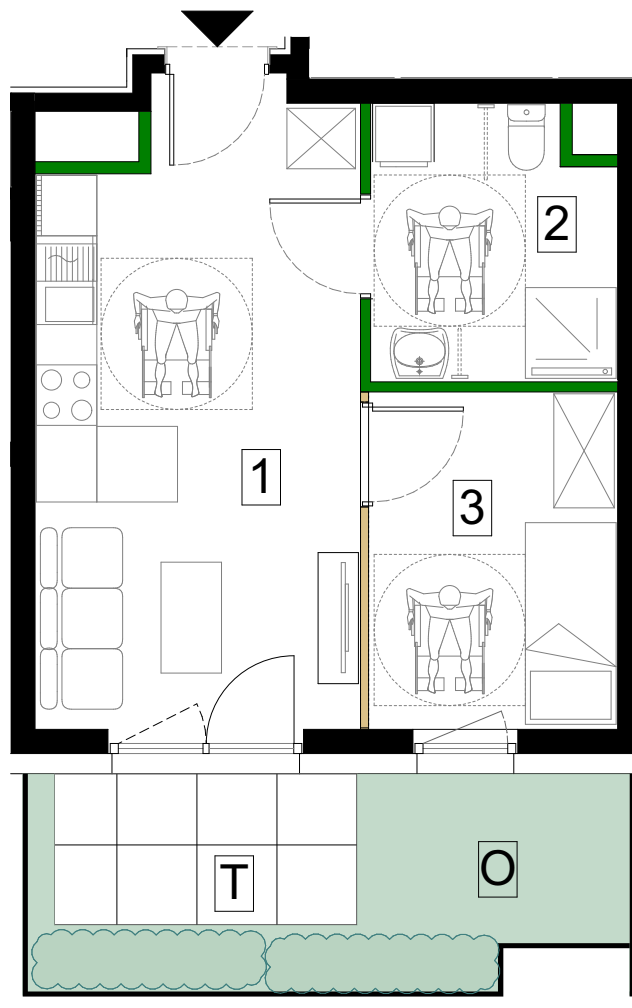

SKALA 1:75



1. Wymiary balkonów, tarasów, ogródków, lokalizacja przyborów sanitarnych i inne podano na podstawie projektu budowlanego. W toku budowy mogą wystąpić różnice w stosunku do stanu wynikającego z projektu, wynikające ze specyfikacji prac budowlanych.
2. Przedstawiona aranżacja lokalu jest przykładowa, rysunki w tym zakresie mają charakter poglądowy oraz informacyjny i nie stanowią oferty w rozumieniu Kodeksu Cywilnego.
3. Powierzchnia użytkowa lokali mieszkalnych oraz pomieszczeń określana jest przy uwzględnieniu treści Polskiej normy PN-ISO 9836:2022-07. Powierzchnia użytkowa nie uwzględnia powierzchni elementów przeznaczonych do modyfikacji (rury, kanały, ściany działowe), oraz powierzchni otworów, drzwi i okien.
4. Pralka zlokalizowana przy umywalce jest w zabudowie.




ŚCIANY DZIAŁOWE



ŚCIANY DZIAŁOWE  
DO MODYFIKACJI



Schemat kondygnacji Parter

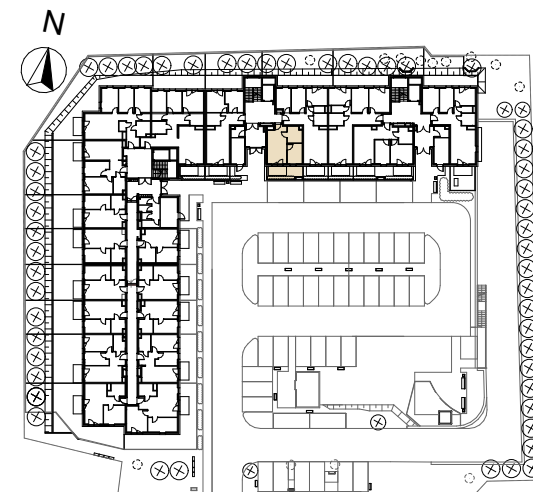

| Parter - klatka B                        |                           | M99                        |
|------------------------------------------|---------------------------|----------------------------|
| Nr.                                      | Nazwa pomieszczenia       | Powierzchnia               |
| 1                                        | Salon z aneksem kuchennym | 19,46 m <sup>2</sup>       |
| 2                                        | Łazienka                  | 6,33 m <sup>2</sup>        |
| 3                                        | Pokój                     | 8,18 m <sup>2</sup>        |
| <b>Powierzchnia użytkowa</b>             |                           | <b>33,97 m<sup>2</sup></b> |
| T                                        | Taras                     | 4,46 m <sup>2</sup>        |
| O                                        | Ogródek                   | 7,75 m <sup>2</sup>        |
| Powierzchnia przeznaczona do modyfikacji |                           | 0,26 m <sup>2</sup>        |
| <b>Suma powierzchni</b>                  |                           | <b>34,23 m<sup>2</sup></b> |