
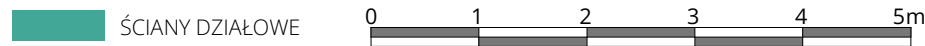
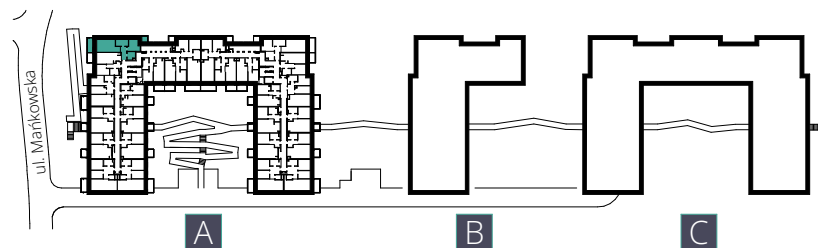
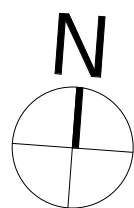


KARTA MIESZKANIA A.20 | 3 pokoje | 53,95 m²

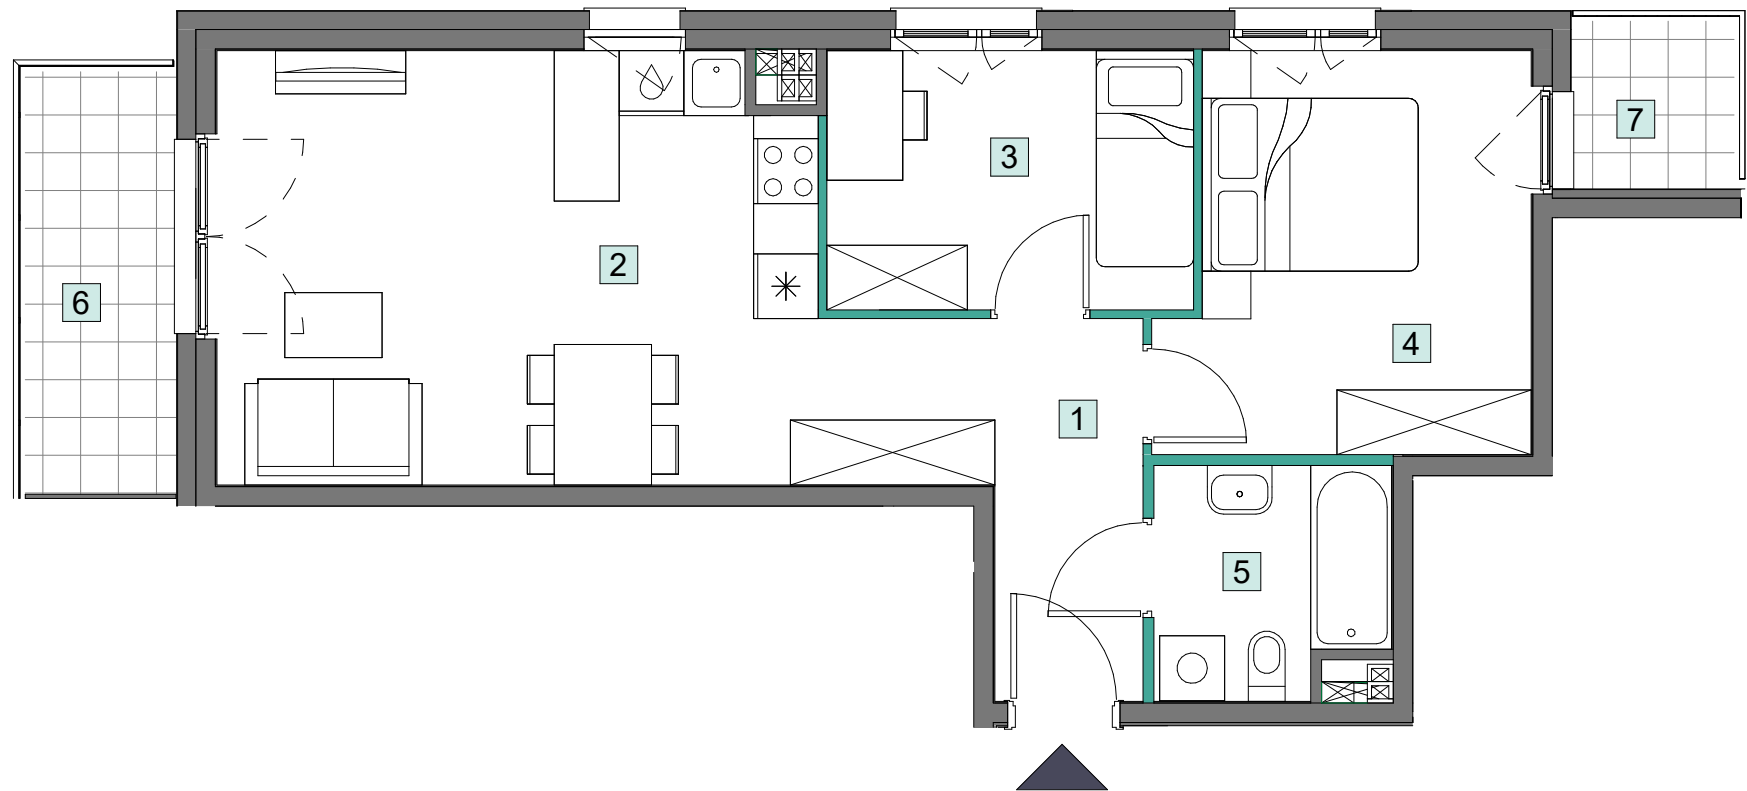

1. Powierzchnia Użytkowa Lokalu Mieszkalnego obejmuje powierzchnię wszystkich pomieszczeń mierzoną zgodnie z rozporządzeniem Ministra Rozwoju z dnia 11 września 2020 r. w sprawie szczegółowego zakresu i formy projektu budowlanego w oparciu o wytyczne normy PN-ISO 9836:2015-12.
2. Urządzenia sanitarne, kuchenne, umeblowanie oraz drzwi wewnątrzlokalowe nie stanowią wyposażenia lokalu.
3. Lokalizacja przyborów sanitarnych, rozmieszczenie punktów instalacyjnych, itp. podane zgodnie z projektem budowlanym. Mogą wystąpić niewielkie różnice usytuowania tych elementów powstałe w trakcie realizacji prac budowlanych.

Niniejszy plan ma charakter informacyjno-marketingowy i nie stanowi oferty w rozumieniu Kodeksu Cywilnego.

SALVIA



UL. MAŃKOWSKA, WARSZAWA

BUDYNEK A
KŁATKA II
PIĘTRO 1
LICZBA POKOI 3

NR LOKALU **A.20**

POWIERZCHNIA
UŻYTKOWA **53,95 m²**

WYKAZ POMIESZCZEŃ

1. Korytarz	5,37 m ²
2. Salon z aneksem	24,00 m ²
3. Sypialnia 1	8,15 m ²
4. Sypialnia 2	11,98 m ²
5. Łazienka	4,45 m ²

Powierzchnia pod ścianami
działowymi wliczana do
Powierzchni Sprzedażowej
Lokalu Mieszkaniowego 1,16

6. Balkon 1	5,45 m ²
7. Balkon 2	2,35 m ²