




BUDYNEK C3

LOKAL MIESZKALNY NR 24

POWIERZCHNIA 49.03 m²



OSIEDLE MOZAIKA

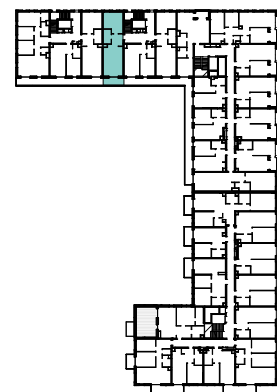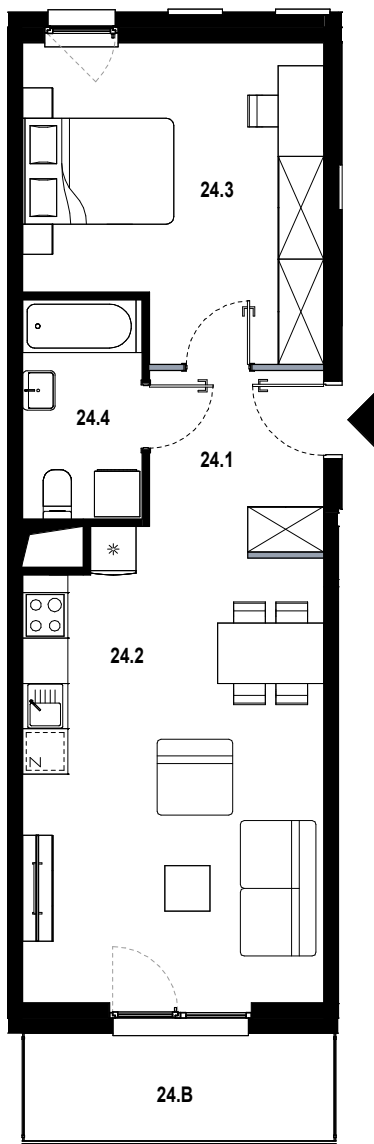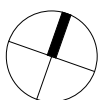

24.1	hol	5.08 m ²
24.2	pokój dzienny z aneksem	24.06 m ²
24.3	pokój	15.31 m ²
24.4	łazienka	4.58 m ²
24.B	balkon	5.88 m ²

■ ŚCIANKA DZIAŁOWA NADAJĄCA SIĘ DO DEMONTAŻU

ORIENTACJA MIESZKANIA:
PÓŁNOC-POŁUDNIE

UL. PĘKOWICKA, 31-262 KRAKÓW

BUDYNEK C3

PIĘTRO 3

SKALA 1:100

www.osiedlemozaika.pl

nr telefonu: +48 882 364 039

- Powierzchnia użytkowa obliczana została według normy PN-ISO 9836:2015-12.
- Rzut mieszkania został sporządzony na podstawie projektu budowlanego. Zastrzega się możliwość zmian w układzie mieszkań i podanych powierzchniach, zgodnie z zapisami umowy deweloperskiej.
- W związku z opracowaniem projektu wykonawczego, ze względów konstrukcyjnych, instalacyjnych i architektonicznych, mogą wystąpić zmiany w zakresie pionów i kominów oraz korekty otworów okiennych.