




# Autonomia Praska



**Mieszkanie  
1 - pokojowe  
z aneksem  
kuchennym**

30,74 m<sup>2</sup>  
Klatka C  
Nr 122

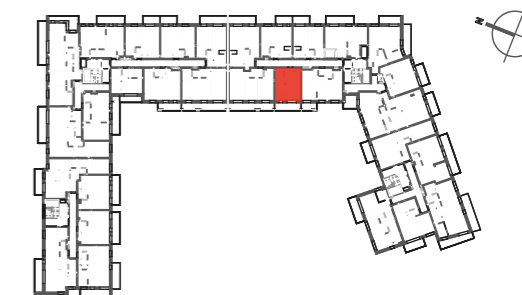

PIĘTRO

P 1 (2) 3 4 5 6

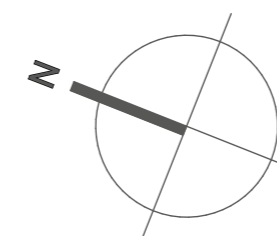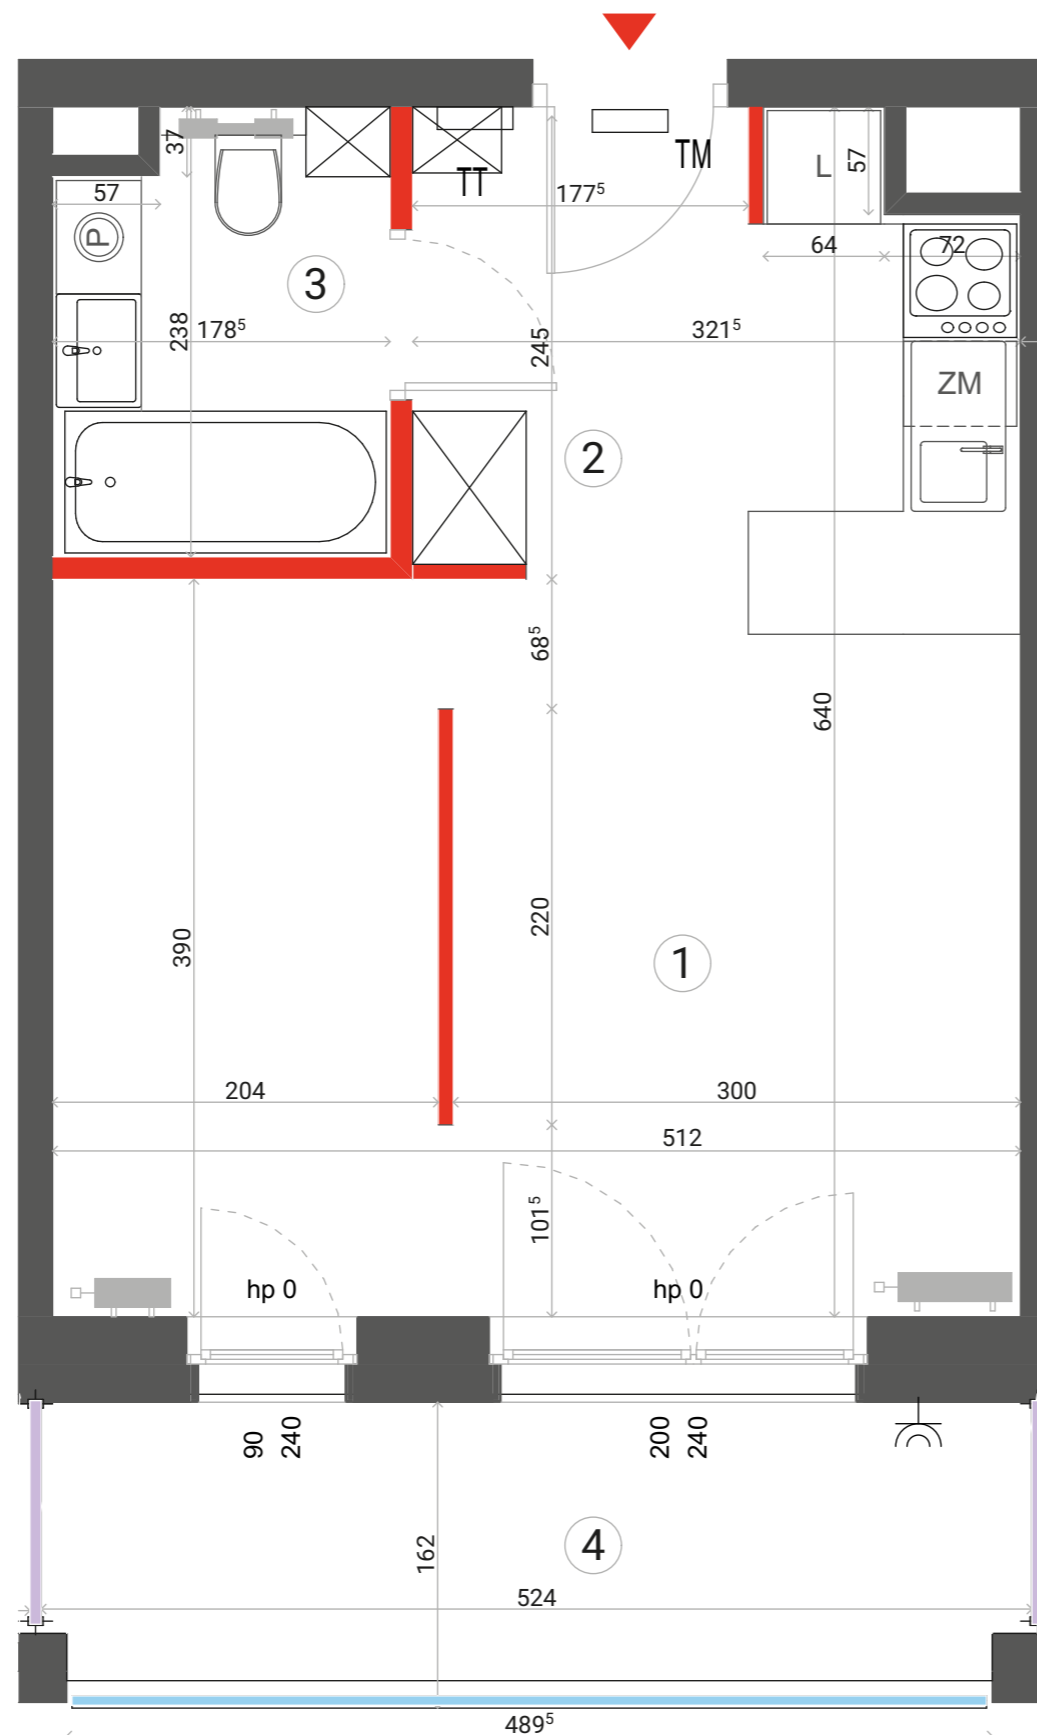

1	SALON + ANEKS SYPIALNY	19,74 m <sup>2</sup>
2	HOL + ANEKS KUCHENNY	7,09 m <sup>2</sup>
3	ŁAZIENKA	3,91 m <sup>2</sup>
<b>POWIERZCHNIA UŻYTKOWA</b>		<b>30,74 m<sup>2</sup></b>

4	BALKON	7,86 m <sup>2</sup>
---	--------	---------------------

**i** Wysokość mieszkania = ok. 278cm  
Powierzchnie liczone wg normy ISO 9836:1997

PRZEGRODA BALKONOWA  
BALUSTRADA STALOWA  
BALUSTRADA SZKLANA  
BALUSTRADA PEŁNA

Lokalizację przyborów sanitarnych, rozmieszczenie punktów oświetleniowych, itp. podano zgodnie z projektem wykonawczym. Mogą wystąpić niewielkie różnice wymiarów i usytuowania elementów powstałe w trakcie realizacji prac budowlanych. Zestawienie powierzchni użytkowych poszczególnych pomieszczeń i lokalu podano na podstawie projektu budowlanego. Ostateczna powierzchnia zostanie obliczona na podstawie pomiaru powykonawczego zgodnie z wymienioną normą. Aranżacja mieszkania (tj. meble, wyposażenie kuchni i łazienek oraz sanitariaty) ma charakter poglądowy i nie stanowi wyposażenia lokalu w standardzie oferowanym do sprzedaży.

**Dantex**

Biurowo sprzedaży:  
ul. 11 listopada 36/38 LU-61  
03-436 Warszawa

email: [autonomiapraska@dantex.pl](mailto:autonomiapraska@dantex.pl)  
telefon: (22) 123 75 94