
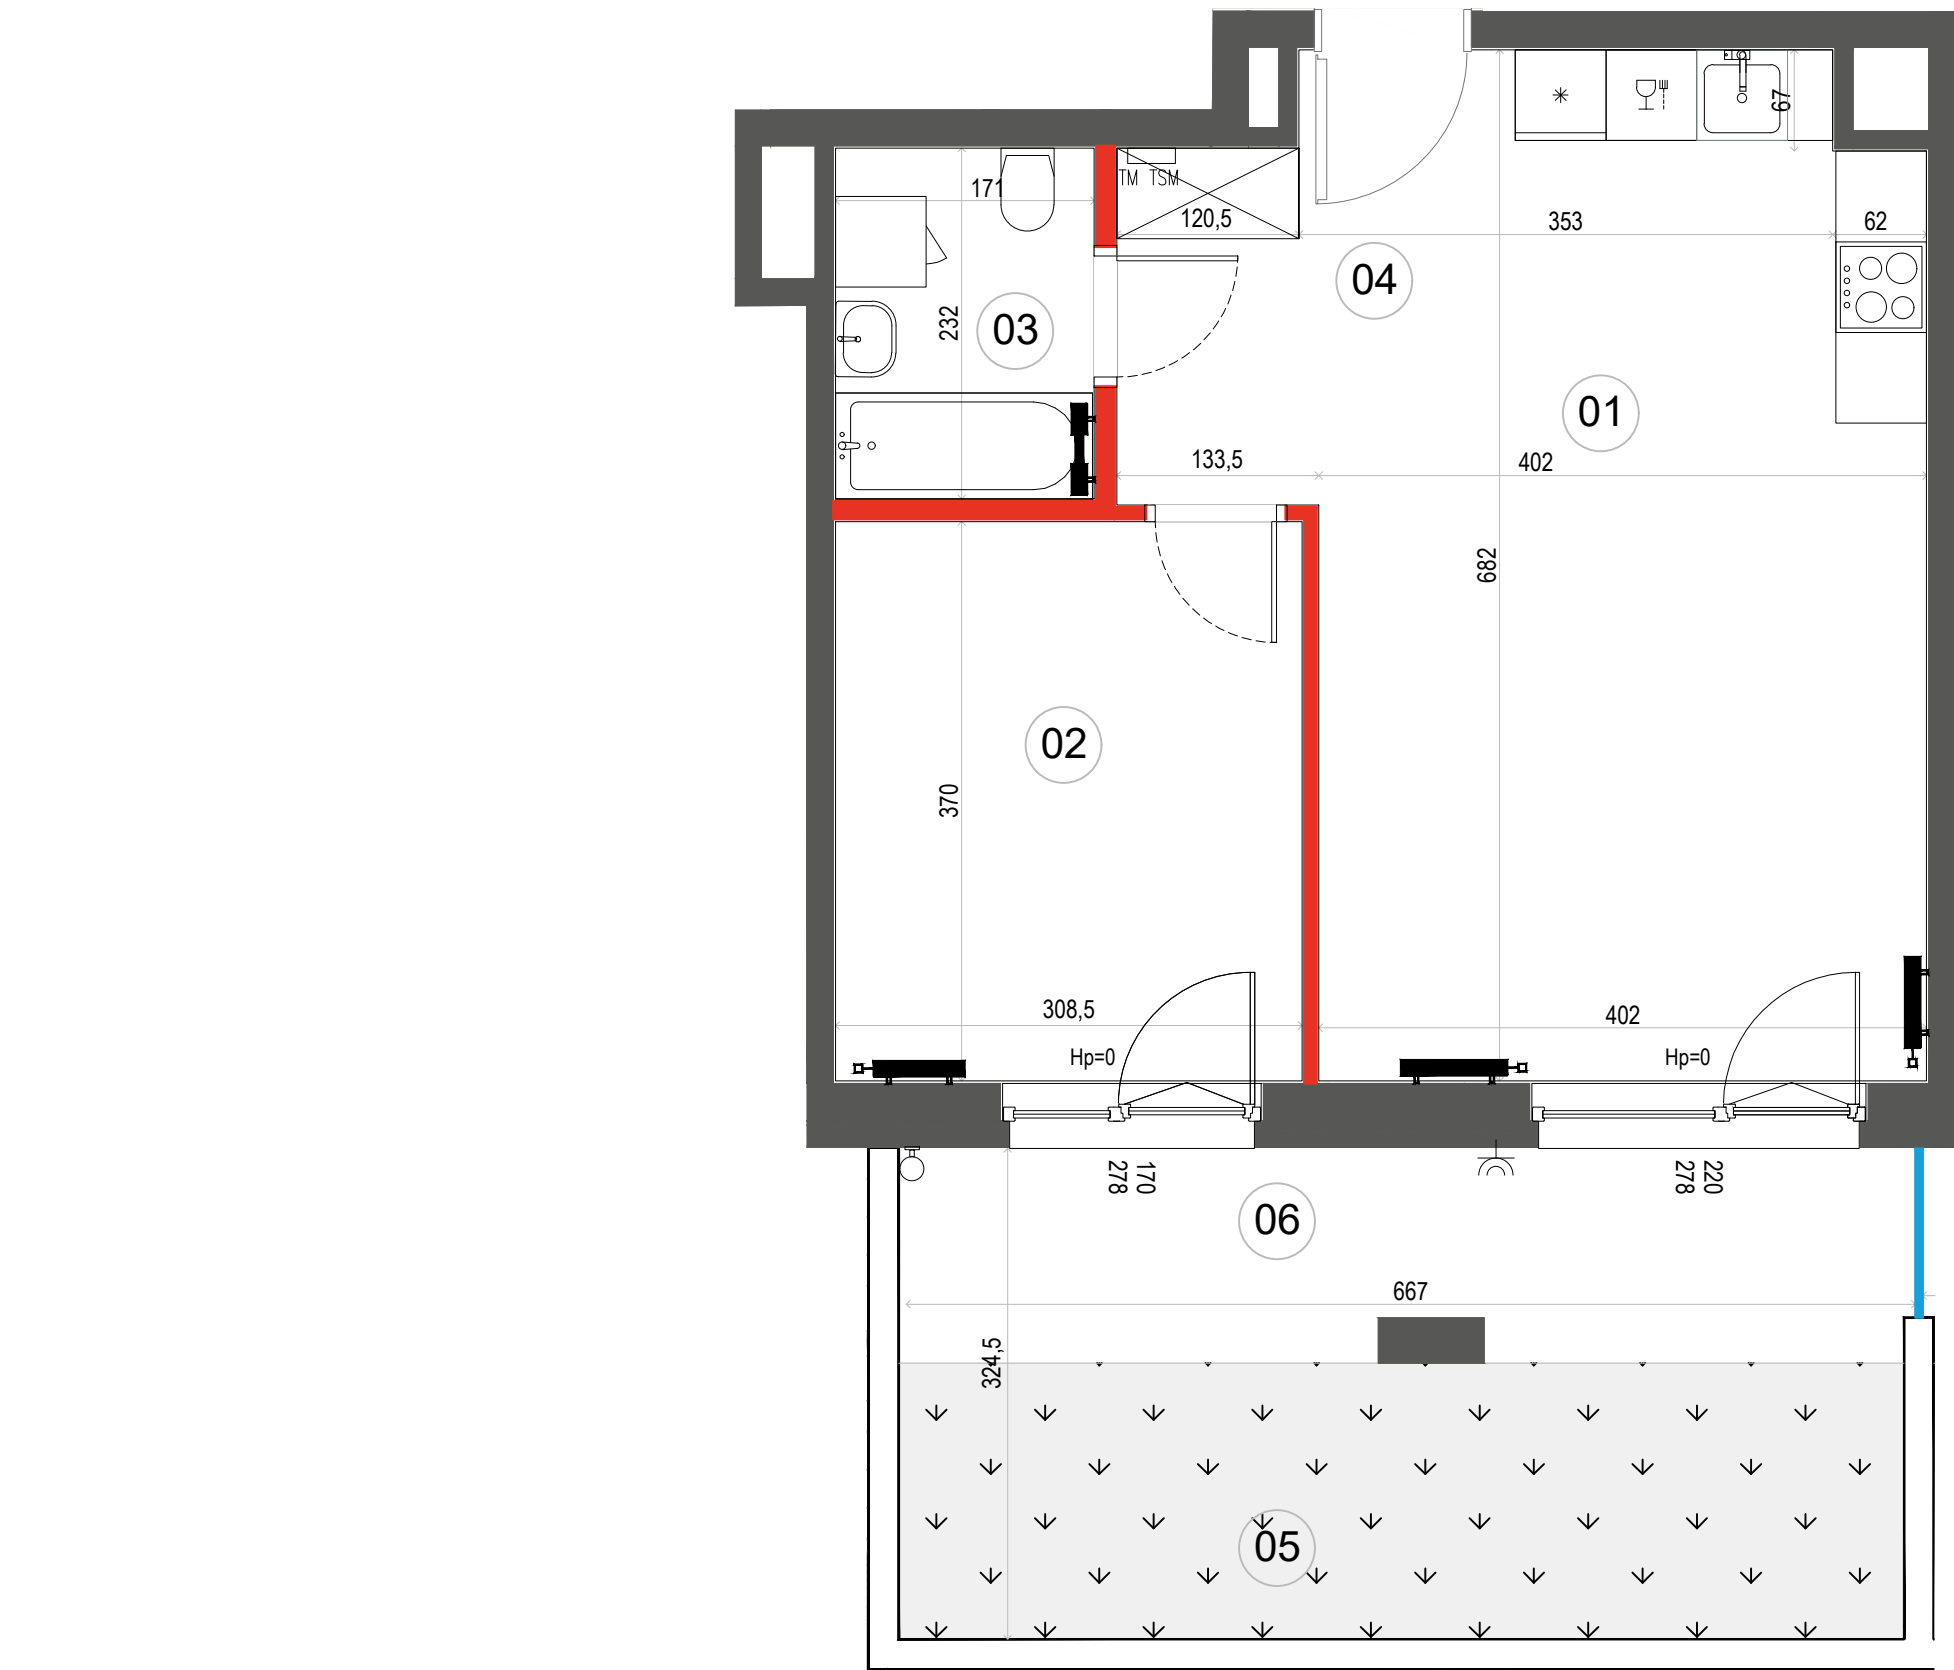


Mieszkanie  
2 - pokojowe  
z aneksem  
kuchennym

45.63 m<sup>2</sup>  
Klatka 3  
M.085

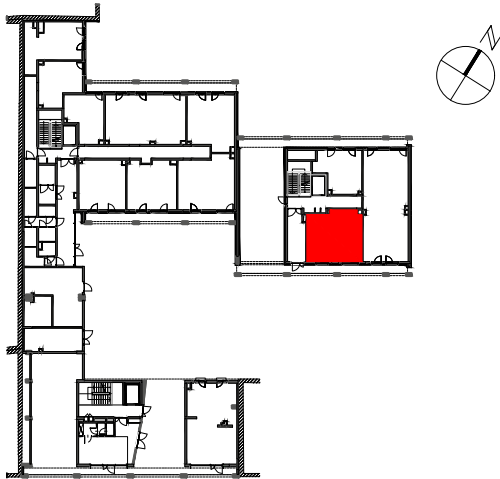

PIĘTRO P 1 2 3 4 5

|                       |                 |                      |
|-----------------------|-----------------|----------------------|
| 1                     | SALON Z ANEKSEM | 24.61m <sup>2</sup>  |
| 2                     | SYPIALNIA       | 11.42 m <sup>2</sup> |
| 3                     | ŁAZIENKA        | 3.97 m <sup>2</sup>  |
| 4                     | HOL             | 5.63 m <sup>2</sup>  |
| POWIERZCHNIA UŻYTKOWA |                 | 45.63 m <sup>2</sup> |
| 5                     | OGRÓDEK         | 12.14 m <sup>2</sup> |
| 6                     | TARAS           | 9.31m <sup>2</sup>   |

i Wysokość mieszkania = ok. 354cm  
Wysokość wydzielenia ogródka = ok 60 cm  
Powierzchnie liczone wg normy ISO 9836:2015

- ŚCIANA ROZBIERALNA
- GRZEJNIK C.O.
- ROZDZIELNICA MIESZKANIOWA
- GNIAZDO ZEWNĘTRZNE
- WYDZIELENIE OGRÓDKA
- ZAWÓR DO PODLEWANIA
- PRZEGRODA TARASOWA

Wymiary oraz instalacje wyrysowano na podstawie projektu wykonawczego  
Lokalizację przyborów sanitarnych, rozmieszczenie punktów oświetleniowych, itp podano zgodnie z projektem wykonawczym.  
Mogą wystąpić niewielkie różnice wymiarów i usytuowania elementów powstałe w trakcie realizacji prac budowlanych  
Ostateczna powierzchnia zostanie obliczona na podstawie pomiaru powykonawczego zgodnie z normą PN-ISO 9836:2015  
Aranżacja mieszkania (tj. meble, wyposażenie kuchni i łazienek oraz sanitariaty) ma charakter poglądowy.  
W miejscu wyjścia na taras/loggię/balkon możliwa różnica poziomów. Podane wymiary okna odpowiadają wymiarom ramy okiennej



Biurow sprzedaży:  
ul. 11 Listopada 36/38  
03-436 Warszawa

email: stalowa@dantex.pl  
telefon: (22) 123 75 91