


BIURO SPRZEDAŻY


ul. Rycerska 1/1
51-313 Wrocław
tel. 71 725 63 20
biuro@osiedlerycerskie.com.pl
www.osiedlerycerskie.com.pl

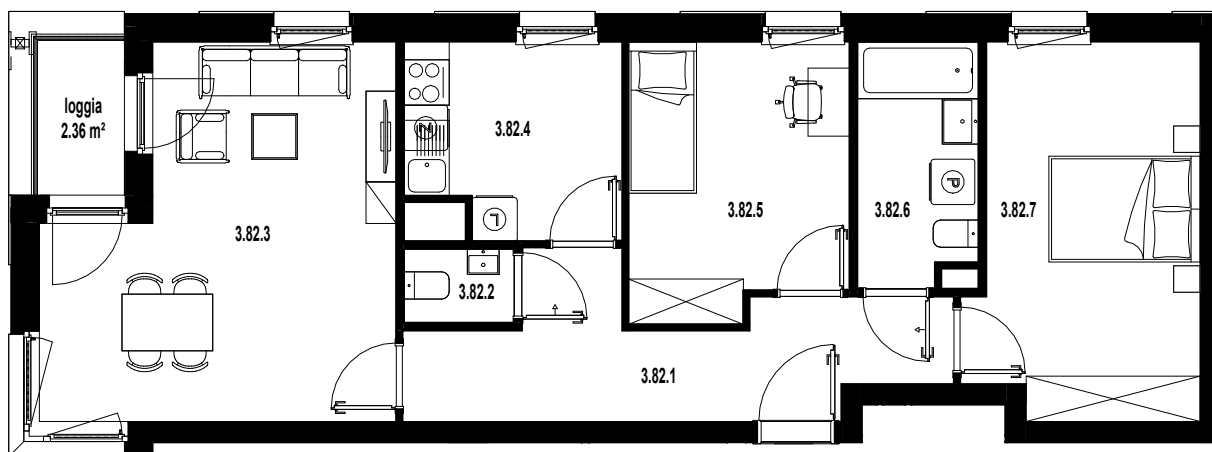

0 1m 2m 3m

SKALA 1:100

BUDYNEK WIELORODZINNY PRZY ULICY RYCERSKIEJ WE WROCŁAWIU
- POWIERZCHNIA UŻYTKOWA OBLICZANA WEDŁUG NORMY PN-ISO 9836:2015
- RZUT MIESZKANIA ZOSTAŁ SPORZĄDZONY NA PODSTAWIE PROJEKTU BUDOWLANEGO ORAZ WYKONAWCZEGO. ZASTRZEŻA SIĘ MOŻLIWOŚĆ ZMIAN W UKŁADZIE MIESZKAN I PODANYCH POWIERZCHNIACH, ZGODNIE Z ZAPISAMI UMOWY DEWELOPERSKIEJ.
- NA ETAPIE BUDOWY MOGĄ WYSTĄPIĆ ZMIANY W ZAKRESIE PIONÓW I KOMINÓW ORAZ KOREKTY OTWORÓW OKIENNYCH

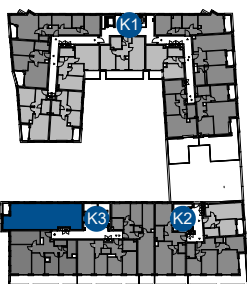

3 PIĘTRO		
MIESZKANIE NR 3.82		
3.82.1	przedpokój	10.72 m ²
3.82.2	WC	1.43 m ²
3.82.3	pokój dzienny	20.09 m ²
3.82.4	kuchnia	7.08 m ²
3.82.5	pokój	10.29 m ²
3.82.6	łazienka	5.04 m ²
3.82.7	pokój	14.34 m ²
SUMA		68.99 m ²

NUMER KLATKI
K3

NUMER MIESZKANIA
82

POWIERZCHNIA MIESZKANIA
68.99 m²

B2STUDIO

**3
PIĘTRO**