


# Ceglana Park.

## nr 1/a/15



Powierzchnia **80,89 m<sup>2</sup>**

**Piętro 1**

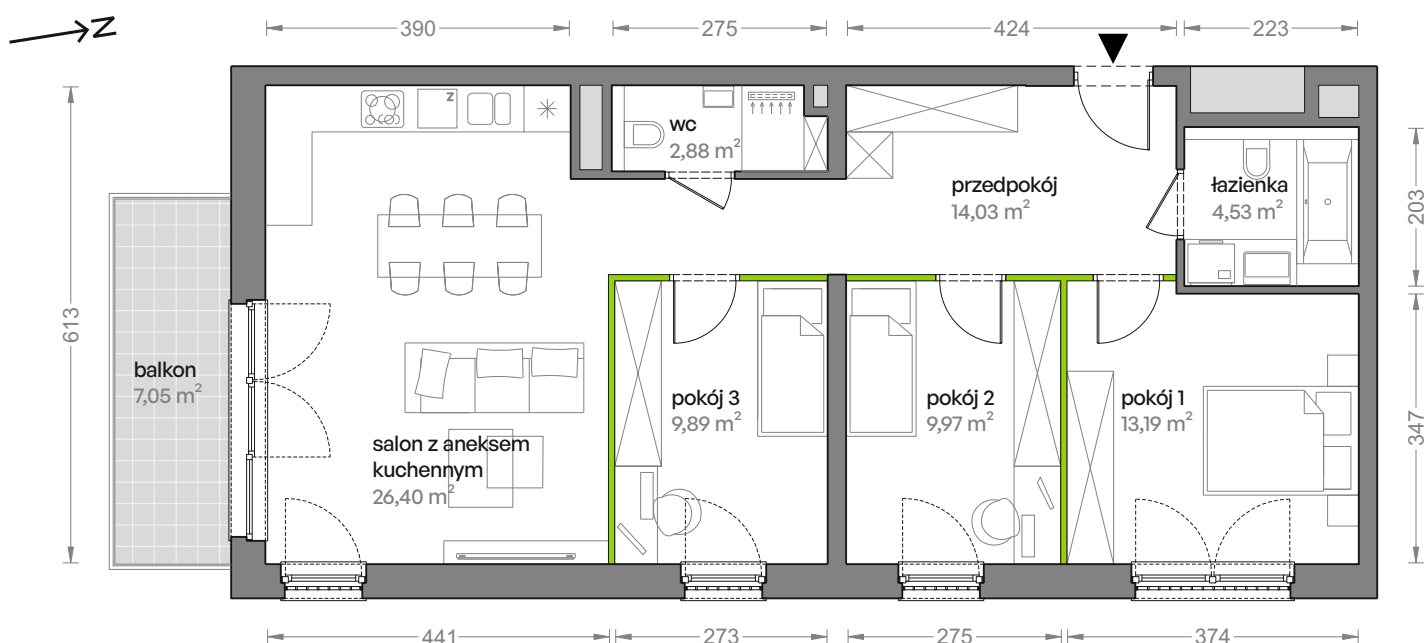


Aranżacja mieszkania jest przykładowa

### Powierzchnia **użytkowa**

salon z aneksem kuchennym	26,40 m <sup>2</sup>
pokój 1	13,19 m <sup>2</sup>
pokój 2	9,97 m <sup>2</sup>
pokój 3	9,89 m <sup>2</sup>
wc	2,88 m <sup>2</sup>
łazienka	4,53 m <sup>2</sup>
przedpokój	14,03 m <sup>2</sup>
<b>Razem</b>	<b>80,89 m<sup>2</sup></b>
+balkon	7,05 m <sup>2</sup>

U nas nigdy nie płacisz za powierzchnię pod ścianami działowymi

### Rzut kondygnacji **Piętro 1**

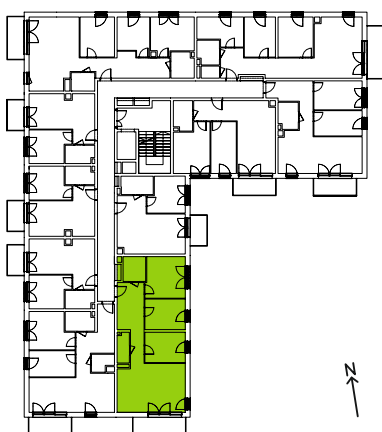

### Plan osiedla **Budynek 1**

