


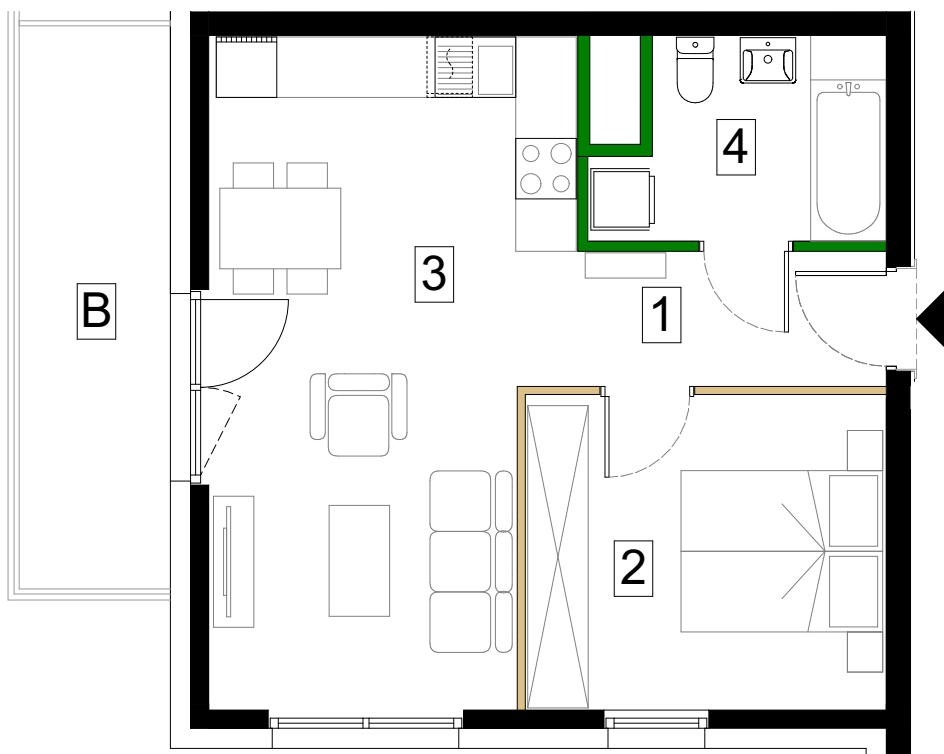

SKALA 1:75



Antrans Zagórskie Tarasy Sp. z o.o.  
32-300 Ołkusz  
Ul. Zagaje 2A

www.antransinvest.pl

1. Wymiary balkonów, tarasów, ogródków, lokalizacja przyborów sanitarnych i inne podano na podstawie projektu budowlanego. W toku budowy mogą wystąpić różnice w stosunku do stanu wynikającego z projektu, wynikające ze specyfikacji prac budowlanych.
2. Przedstawiona aranżacja lokalu jest przykładowa, rysunki w tym zakresie mają charakter poglądowy oraz informacyjny i nie stanowią oferty w rozumieniu Kodeksu Cywilnego.
3. Powierzchnia użytkowa lokali mieszkalnych oraz pomieszczeń określana jest przy uwzględnieniu treści Polskiej normy PN-ISO 9836:2022-07. Powierzchnia użytkowa nie uwzględnia powierzchni elementów przeznaczonych do modyfikacji (rury, kanały, ścianki działowe), oraz powierzchni otworów, drzwi i okien.
4. Pralka zlokalizowana przy umywalce jest w zabudowie.




ŚCIANY DZIAŁOWE



ŚCIANY DZIAŁOWE  
DO MODYFIKACJI



Schemat kondygnacji 4

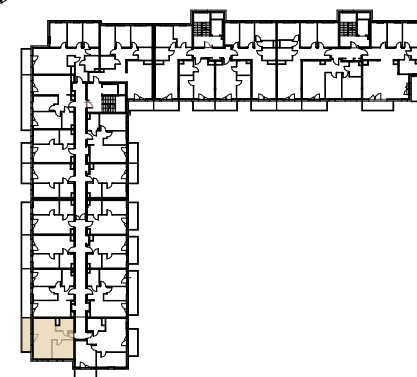

| Piętro 4 - klatka A                             |                           | M66                        |
|-------------------------------------------------|---------------------------|----------------------------|
| Nr.                                             | Nazwa pomieszczenia       | Powierzchnia               |
| 1                                               | Przedpokój                | 4,08 m <sup>2</sup>        |
| 2                                               | Sypialnia                 | 11,10 m <sup>2</sup>       |
| 3                                               | Salon z aneksem kuchennym | 22,34 m <sup>2</sup>       |
| 4                                               | Łazienka                  | 5,18 m <sup>2</sup>        |
| <b>Powierzchnia użytkowa</b>                    |                           | <b>42,70 m<sup>2</sup></b> |
| B                                               | Balkon                    | 8,32 m <sup>2</sup>        |
| <b>Powierzchnia przeznaczona do modyfikacji</b> |                           | <b>0,54 m<sup>2</sup></b>  |
| <b>Suma powierzchni</b>                         |                           | <b>43,24 m<sup>2</sup></b> |