

# BIAŁOPRĄDNICKA PARK


Apartament nr 0.02



BIAŁOPRĄDNICKA  
PARK

HAMMAK

nr	funkcja pomieszczenia	pow. m <sup>2</sup>
PARTER		↓
M.00.02.1	Kom.	6.58
M.00.02.2	Łazienka	4.00
M.00.02.3	Pok.+an.kch.	23.14
M.00.02.4	Pokój	16.33
<b>SUMA UŻYTKOWA LOKALU</b>		<b>50.05</b>
CZĘŚCI PRZYNALEŻNE		↓
M.00.02.T	Taras	8.13
OG2	Ogród	15.15

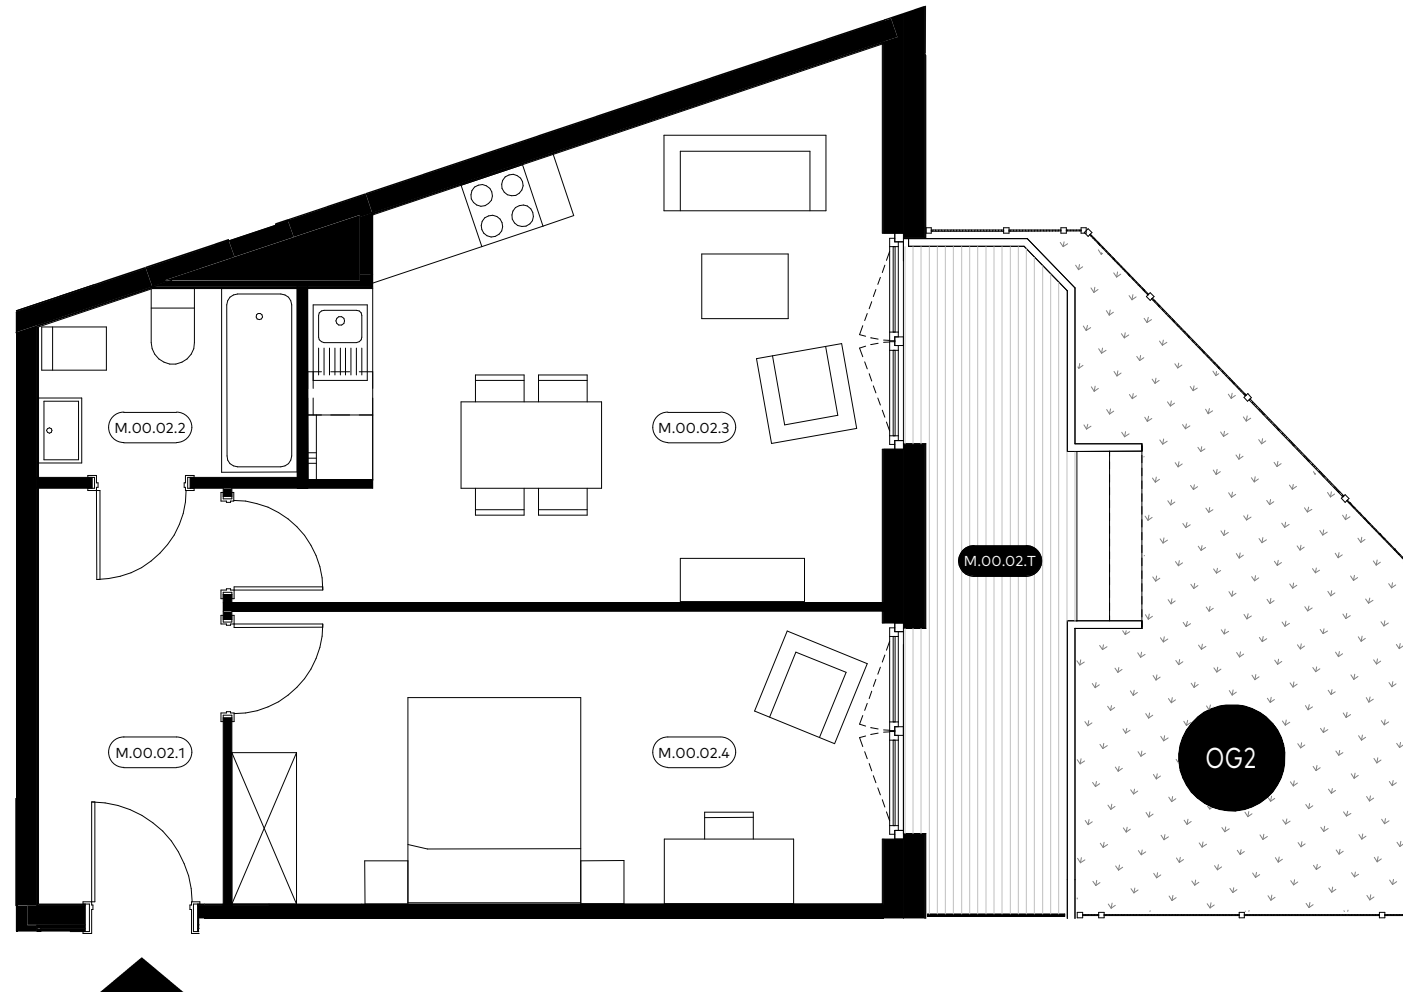

Umiejscowienie apartamentu



Niniejsza karta oraz zawarte w niej informacje mają charakter poglądowy. Na etapie wykonawstwa mogą wystąpić różnice, w szczególności w zakresie powierzchni lub układzie ścian.

[www.hammak.pl](http://www.hammak.pl)

• Anna Kołodziejska, tel. +48 571 006 649