

KARTA MIESZKANIA C.44 | 3 pokoje | 56,91 m²



UL. MAŃKOWSKA, WARSZAWA



BUDYNEK C
KLATKA IV
PIĘTRO 0
LICZBA POKOI 3

NR LOKALU C.44

POWIERZCHNIA
UŻYTKOWA 56,91 m²

WYKAZ POMIESZCZEŃ

1. Korytarz	4,64 m²
2. Salon z aneksem	29,59 m²
3. Sypialnia 1	10,01 m²
4. Sypialnia 2	8,46 m²
5. Łazienka	4,21 m²

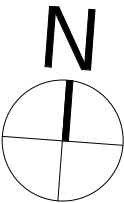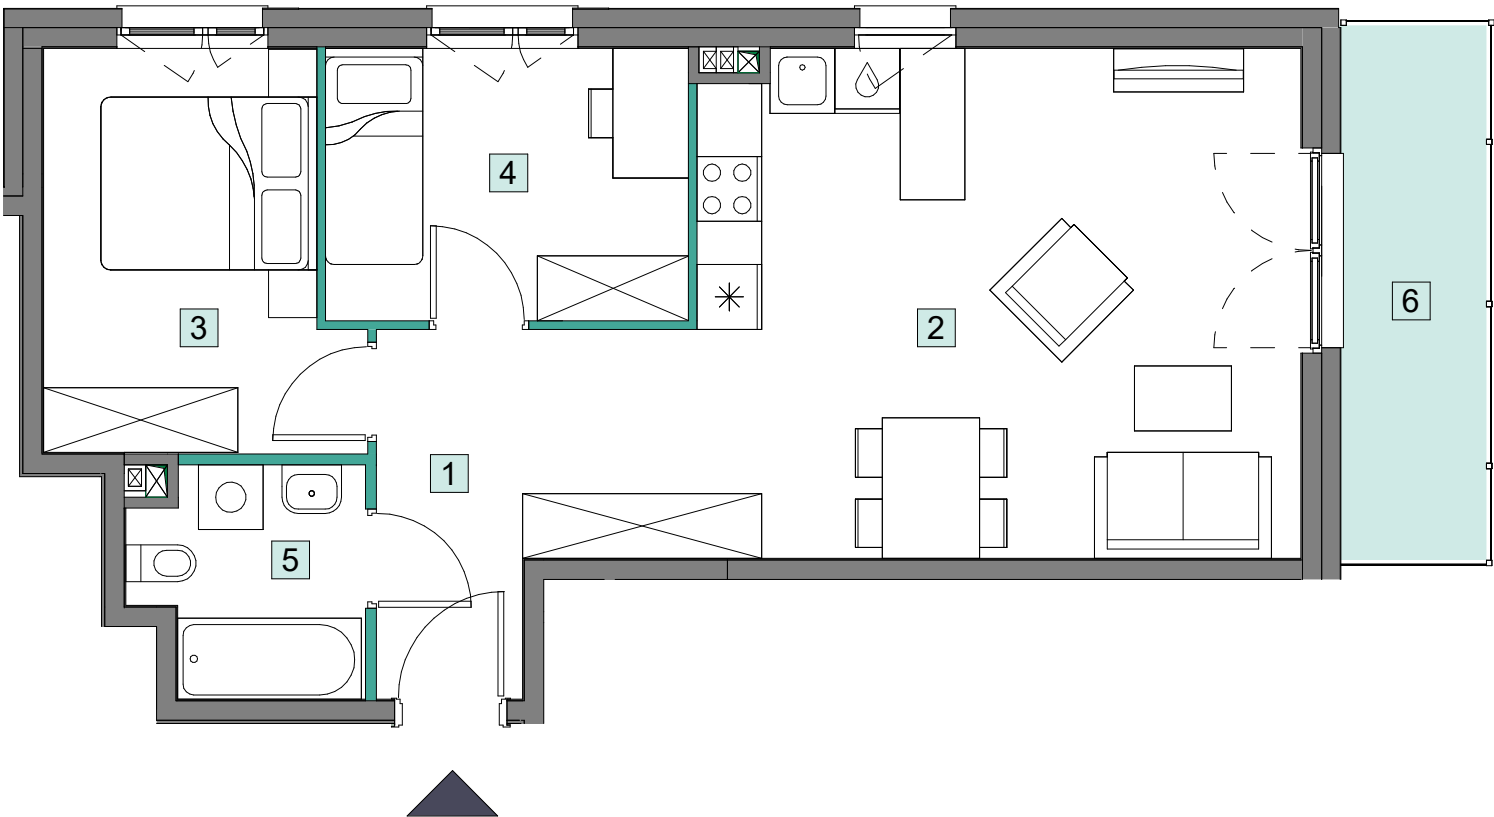

- 1. Powierzchnia Użytkowa Lokalu Mieszkalnego obejmuje powierzchnię wszystkich pomieszczeń mierzoną zgodnie z rozporządzeniem Ministra Rozwoju z dnia 11 września 2020 r. w sprawie szczegółowego zakresu i formy projektu budowlanego w oparciu o wytyczne normy PN-ISO 9836:2015-12.
- 2. Urządzenia sanitarne, kuchenne, meblowanie oraz drzwi wewnątrzlokalowe nie stanowią wyposażenia lokalu.
- 3. Lokalizacja przyborów sanitarnych, rozmieszczenie punktów instalacyjnych, itp. podane zgodnie z projektem budowlanym. Mogą wystąpić niewielkie różnice usytuowania tych elementów powstałe w trakcie realizacji prac budowlanych.

Niniejszy plan ma charakter informacyjno-marketingowy i nie stanowi oferty w rozumieniu Kodeksu Cywilnego.

Powierzchnia pod ścianami działowymi wliczana do Powierzchni Sprzedażowej Lokalu Mieszkaniowego 1,18

6. Ogródek 6,67 m²

