

OSIEDLE Telimeny

BIURO SPRZEDAŻY



vis-a-vis ul. Telimeny 40,

30-838 Kraków

tel: 539 650 701


e-mail: biuro@osiedletelimeny.pl

www.osiedletelimeny.pl

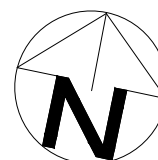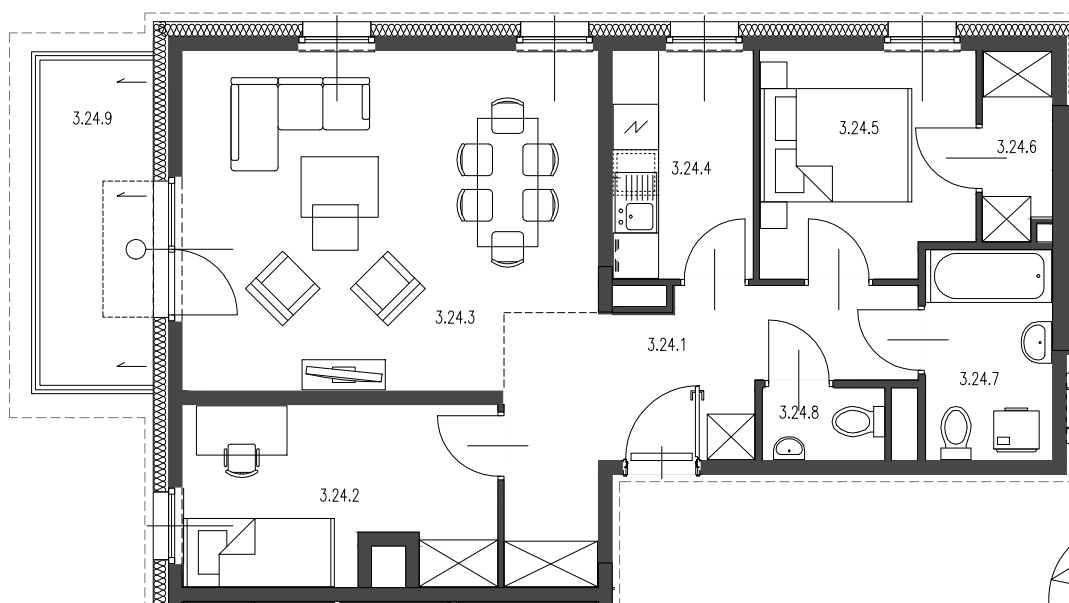

0 1m 2m 3m

SKALA 1:100

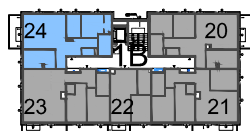

BUDYNEK 1 SEGMENT B MIESZKANIE NR 24

66.10m²

3.24.1	przedpokój	11.61m ²
3.24.2	pokój	9.32m ²
3.24.3	pokój dzienny	23.24m ²
3.24.4	kuchnia	5.58m ²
3.24.5	pokój	8.26m ²
3.24.6	garderoba	2.22m ²
3.24.7	łazienka	4.34m ²
3.24.8	WC	1.53m ²
UKŁAD MIESZKANIA:		PÓŁNOCNY-ZACHÓD
3.24.9	balkon	6.45m ²

- POWIERZCHNIA UŻYTKOWA OBLICZANA WEDŁUG NORMY ISO 9836:2022-07
- RZUT MIESZKANIA ZOSTAŁ SPORZĄDZONY NA PODSTAWIE PROJEKTU BUDOWLANEGO, ZASTRZEGA SIĘ MOŻLIWOŚĆ ZMIAN W UKŁADZIE MIESZKANIA I PODANYCH POWIERZCHNIACH, ZGODNIE Z ZAPISAMI UMOWY DEWELOPERSKIEJ.
- W ZWIĄZKU W OPRACOWYWIANIEM PROJEKTU WYKONAWCZEGO ZE WZGLĘDÓW KONSTRUKCYJNYCH, INSTALACYJNYCH I ARCHITEKTONICZNYCH MOGĄ WYSTĄPIĆ ZMIANY W ZAKRESIE PIONÓW I KOMINÓW ORAZ KOREKTY OTWORÓW OKIENNYCH

B2STUDIO

3 PIĘTRO

NUMER MIESZKANIA
24

POWIERZCHNIA MIESZKANIA
66.10m²

3
PIĘTRO