

**POWIERZCHNIA MIESZKANIA**

**66,57 m<sup>2</sup>**

5.1. PRZEDPOKÓJ	12,87m <sup>2</sup>
5.2. ŁAZIENKA	3,70m <sup>2</sup>
5.3. POKÓJ 1	12,96m <sup>2</sup>
5.4. POKÓJ 2	11,67m <sup>2</sup>
5.5. POKÓJ Z ANEKSEM	23,14m <sup>2</sup>
5.6. WC	2,23m <sup>2</sup>

**POWIERZCHNIA DODATKOWA**

5.7. LOGGIA	4,33m <sup>2</sup>
-------------	--------------------

**LOKAL MIESZKALNY NR 11 (C/M1/5)**



**BUDYNEK C**

**POWIERZCHNIA 66,57m<sup>2</sup>**

**ILOŚĆ POKOI 3**



**SCHEMAT LOKALIZACJI, SKALA 1:1500**

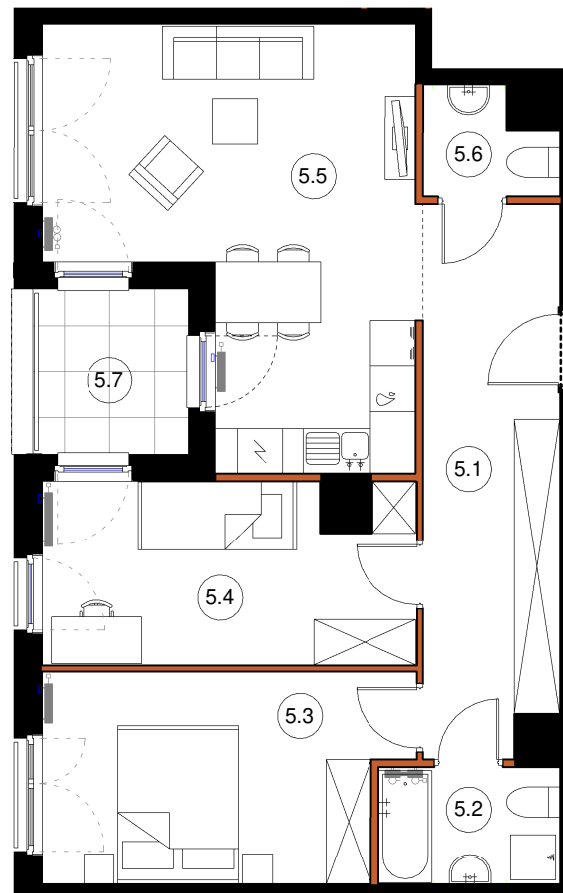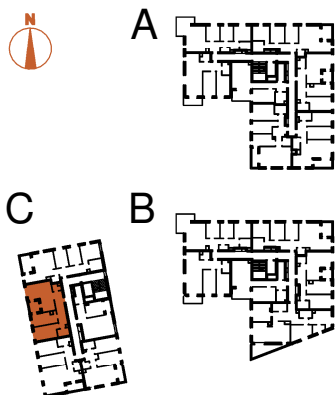

**LEGENDA:**

- ŚCIANY KONSTRUKCYJNE
- ŚCIANY DZIAŁOWE

TĘTNOWSKI DEVELOPMENT SP. Z O.O.  
UL. WROCŁAWSKA 80, 30-017 KRAKÓW  
EMAIL: BIURO@TETNOWSKI.PL  
TELEFON: 12 630 99 33

**ARANŻACJA WNETRZ JEST PRZYKŁADOWA**

NINIEJSZA OFERTA MA CHARAKTER INFORMACYJNY I NIE STANOWI OFERTY HANDLOWEJ W ROZUMIENIU ART. 66 § 1 KODEKSU CYWILNEGO

**UL. DROŻDŻOWA, KRAKÓW**

**1 PIĘTRO**

**SKALA 1:100**