

INWESTOR:



Walendów Park Sp. z o.o.  
ul. Mickiewicza 21/23 10-508 Olsztyn

SPRZEDAŻ PROWADZI:

Biuro sprzedaży:  
Walendów ul. Stawowa 10 (na terenie inwestycji)  
tel.: +48 666 817 633  
[sprzedaz@walendowpark.pl](mailto:sprzedaz@walendowpark.pl)  
[www.walendowpark.pl](http://www.walendowpark.pl)

BIURO PROJEKTOWE:

APPA Paweł Wróblewski

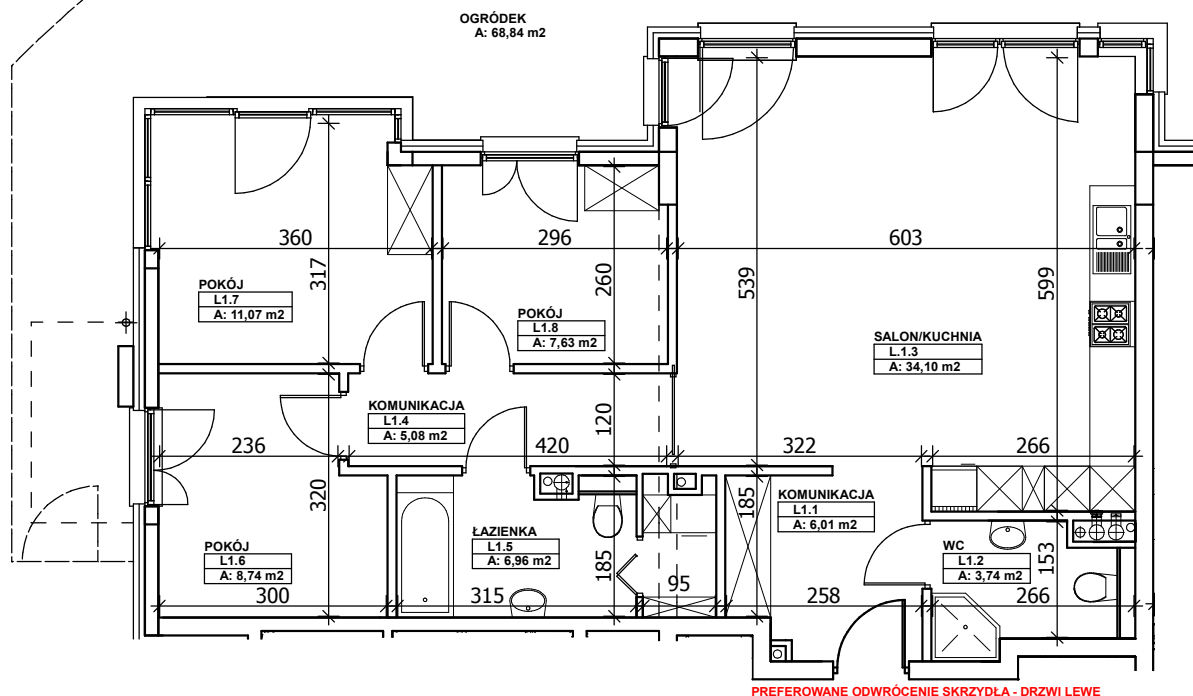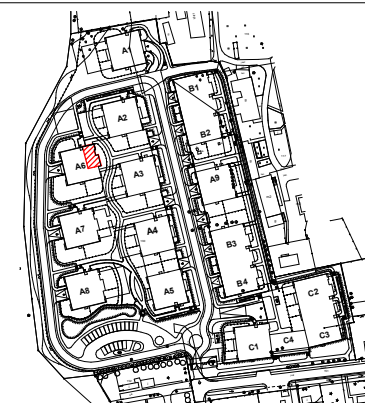


PREFEROWANE ODWRÓCENIE SKRZYDŁA - DRZWI LEWE

MIESZKANIE NR 1

Nr pom.	Nazwa pom.	Pow. m²
L1.1	Komunikacja	6,01
L1.2	Wc	3,74
L1.3	Salon+Aneks kuch.	34,10
L1.4	Komunikacja	5,08
L1.5	Łazienka	6,96
L1.6	Pokój	8,74
L1.7	Pokój	11,07
L1.8	Pokój	7,63
		83,33

SKALA 1:100

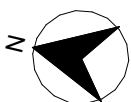

0 1 2 3 4 5m

UWAGA:

Przedstawione wyposażenie mieszkania i stolarka drzwiowa wewnętrzna stanowi rozwiązanie poglądowe i nie jest przedmiotem umowy.

NUMER MIESZKANIA:

1

BUDYNEK NR:

A6

PIĘTRO:

0

4 POKOJE + ANEKS KUCHENNY

POW. MIESZKANIA:

83,33 m<sup>2</sup>