

BIAŁOPRĄDNICKA PARK


Apartament nr 1.11




BIAŁOPRĄDNICKA
PARK

HAMMAK

nr	funkcja pomieszczenia	pow. m ²
PIĘTRO +1		
M.01.11.1	Kom.	5.37
M.01.11.2	Pokój	13.76
M.01.11.3	Łazienka	4.49
M.01.11.4	Pok.+an.kch.	28.34
M.01.11.5	Garderoba	3.77
SUMA UŻYTKOWA LOKALU		55.73
CZĘŚCI PRZYNALEŻNE		
M.01.11.L	Loggia	2.48

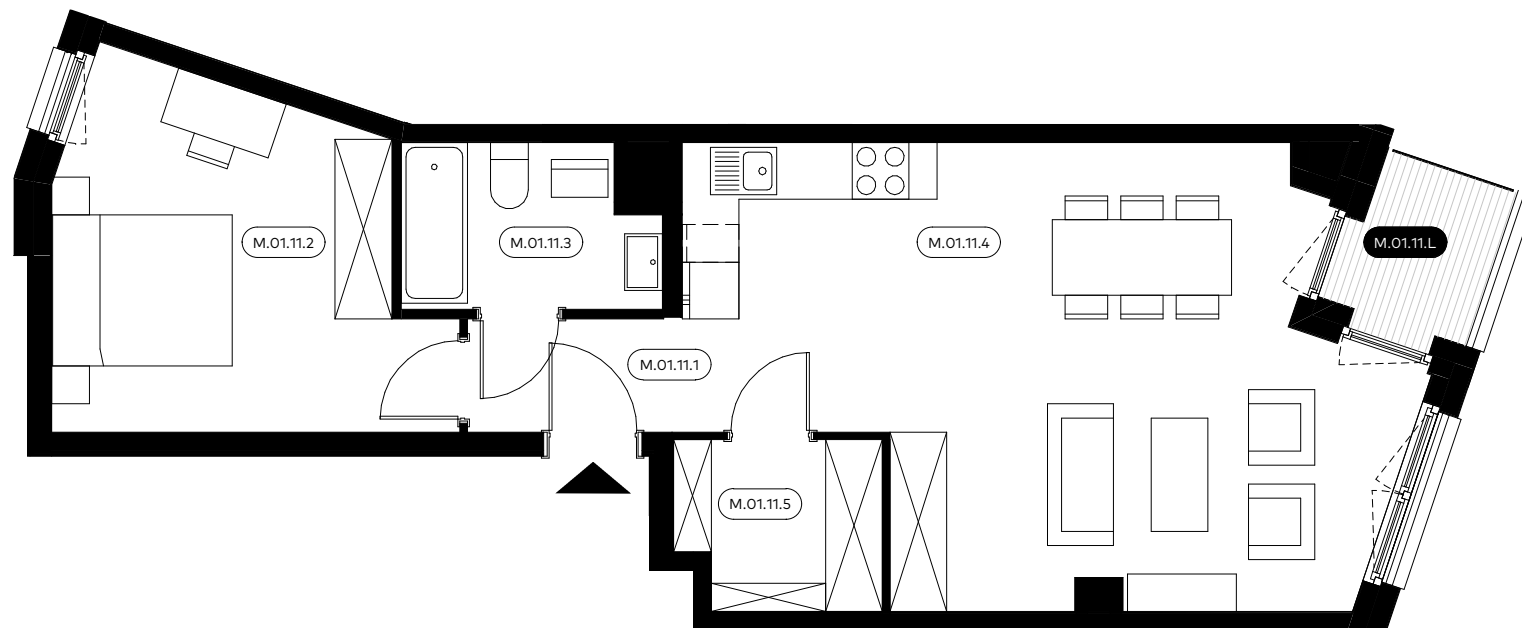

Umiejscowienie apartamentu

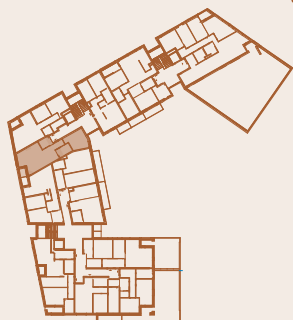

Niniejsza karta oraz zawarte w niej informacje mają charakter poglądowy. Na etapie wykonawstwa mogą wystąpić różnice, w szczególności w zakresie powierzchni lub układzie ścian.

www.hammak.pl

• Anna Kołodziejska, tel. +48 571 006 649