

osiedle  
JUJU



INFORMACJE O LOKALU

|              |           |
|--------------|-----------|
| Budynek      | B         |
| Klatka       | 1         |
| Piętro       | II PIĘTRO |
| Numer lokalu | 15        |


ZESTAWIENIE POWIERZCHNI

|                                   |                      |
|-----------------------------------|----------------------|
| Korytarz                          | 5,55 m <sup>2</sup>  |
| Pokój                             | 11,95 m <sup>2</sup> |
| Pokój                             | 9,28 m <sup>2</sup>  |
| Pokój                             | 8,68 m <sup>2</sup>  |
| Pokój dzienny z aneksem kuchennym | 21,89 m <sup>2</sup> |
| Przedpokój                        | 6,76 m <sup>2</sup>  |
| Toaleta                           | 1,60 m <sup>2</sup>  |
| Łazienka                          | 4,63 m <sup>2</sup>  |
| Powierzchnia użytkowa:            | 70,34 m <sup>2</sup> |
| Balkon                            | 4,14 m <sup>2</sup>  |
| Balkon                            | 4,99 m <sup>2</sup>  |


- ściany działowe
- szachty, ściany nośne i międzylokalowe

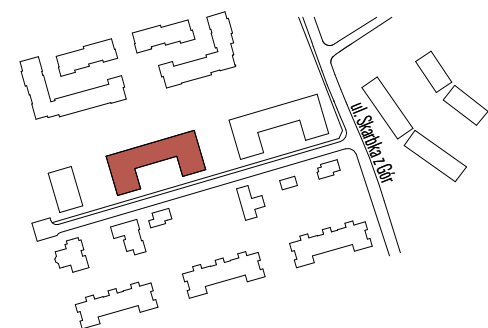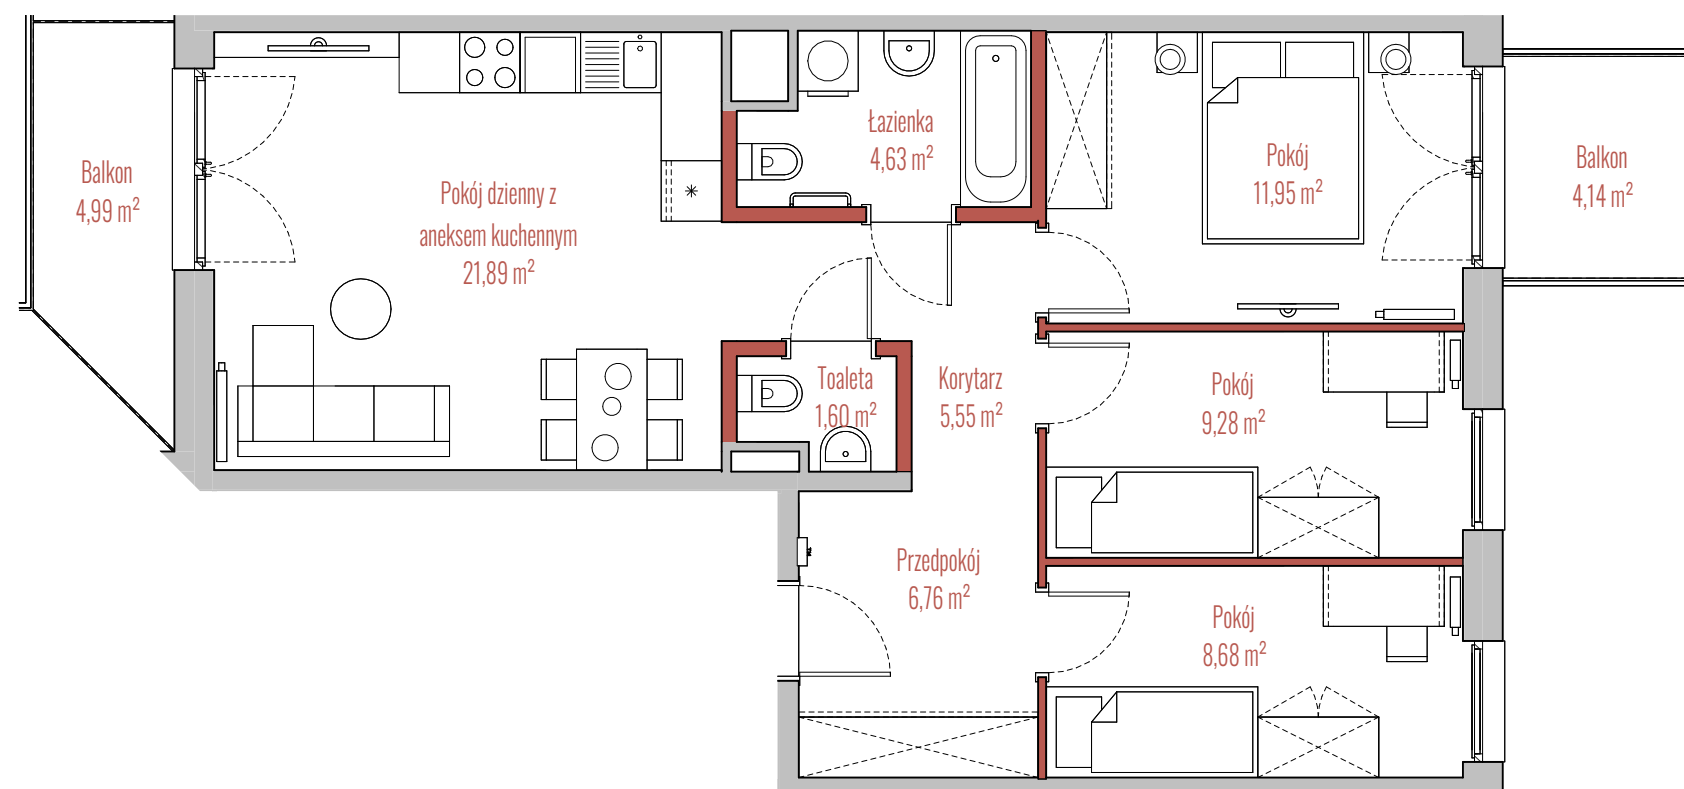

BUDYNEK

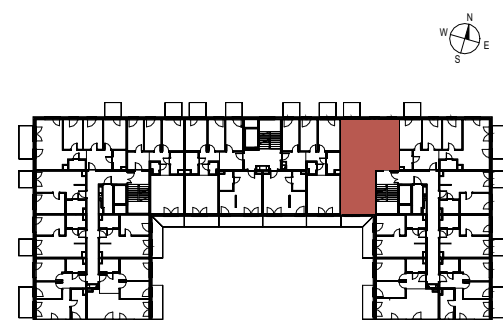

RZUT

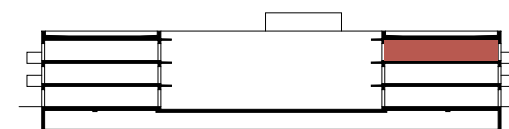

PRZEKRÓJ