
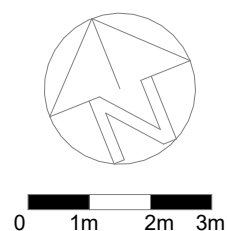



BIURO SPRZEDAŻY

ul. Rycerska 1/1
51-313 Wrocław
tel. 71 725 63 20
biuro@osiedlerycerskie.com.pl
www.osiedlerycerskie.com.pl

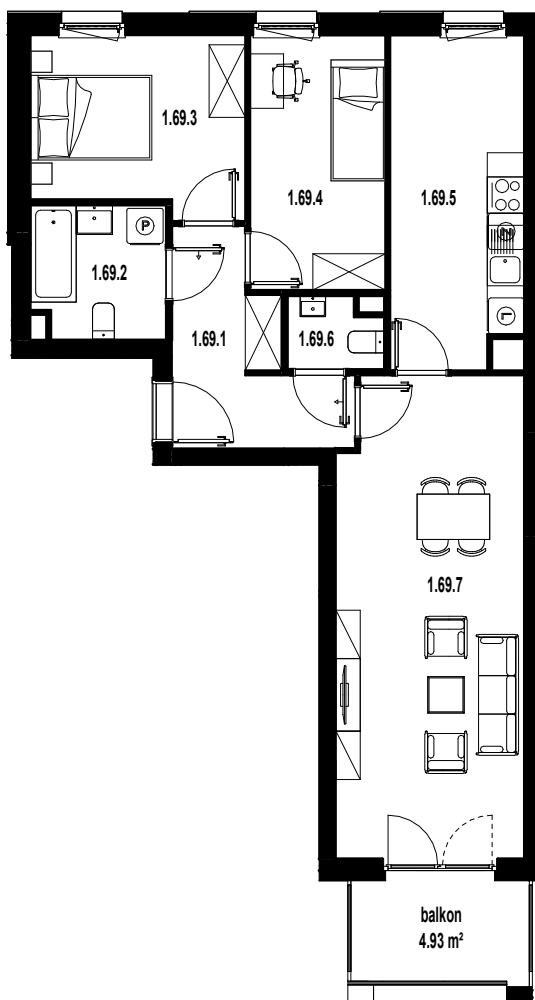

SKALA 1:125

BUDYNEK WIELORODZINNY PRZY ULICY RYCERSKIEJ WE WROCŁAWIU
- POWIERZCHNIA UŻYTKOWA OBLICZANA WEDŁUG NORMY PN-ISO 9836:2015
- RZUT MIESZKANIA ZOSTAŁ SPORZĄDZONY NA PODSTAWIE PROJEKTU BUDOWLANEGO ORAZ WYKONAWCZEGO, ZASTRZEŻA SIĘ MOŻLIWOŚĆ ZMIAN W UKŁADZIE MIESZKAN I PODANYCH POWIERZCHNIACH, ZGODNIE Z ZAPISAMI UMOWY DEWELOPERSKIEJ.
- NA ETAPIE BUDOWY MOGĄ WYSTĄPIĆ ZMIANY W ZAKRESIE PIONÓW I KOMINÓW ORAZ KOREKTY OTWORÓW OKIENNYCH

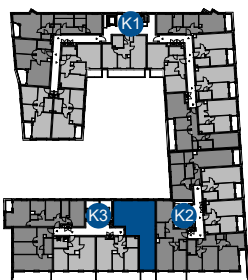

1 PIĘTRO

MIESZKANIE NR 1.69

1.69.1	przedpokój	7.39 m ²
1.69.2	łazienka	4.79 m ²
1.69.3	pokój	10.02 m ²
1.69.4	pokój	9.40 m ²
1.69.5	kuchnia	11.84 m ²
1.69.6	WC	1.75 m ²
1.69.7	pokój dzienny	24.24 m ²
SUMA		69.43 m ²

NUMER KLATKI
K3

NUMER MIESZKANIA
69

POWIERZCHNIA MIESZKANIA
69.43 m²

B2STUDIO

**1
PIĘTRO**