


mieszkanie nr 82 / klatka sch. D
SKALA 1:50




Legenda symboli instalacyjnych na oddzielnej stronie

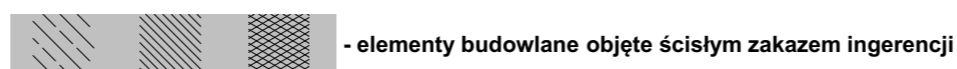

nr lokalu proj. bud.	nr mieszkania	pietro / klatka sch.	
M82	82	IV / D	
powierzchnia (m ²)	balkon	ogródek	ilość pokoi
67,43	7,08 m ² 2,00 m ²	--	4

SCHEMAT KONDYGNACJI - PIĘTRO IV

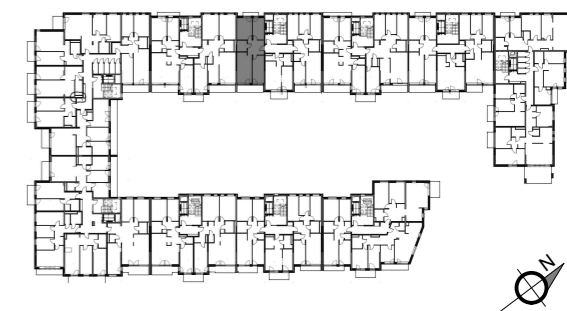

nr pomieszczenia	nazwa	powierzchnia
82/D/IV/1	Pokój dzienny/aneks kuchenny	18,54 m ²
82/D/IV/2	Sypialnia	11,97 m ²
82/D/IV/3	Sypialnia	10,37 m ²
82/D/IV/4	Sypialnia	13,92 m ²
82/D/IV/5	Łazienka	4,19 m ²
82/D/IV/6	Korytarz	8,44 m ²
razem powierzchnia użytkowa		67,43 m²

WSTĘPNA KARTA KATALOGOWA

- powierzchnie liczone wg normy PN-ISO 9836;1997 w stanie wykończonym
- suma pow. wszystkich pomieszczeń = powierzchnia użytkowa lokalu
- wymiary podane są w stanie wykończonym,
- wymiary i powierzchnie mogą ulec nieznacznym zmianom w fazie wykonawczej
- podłoga pod posadzki wykonane ze szlichty betonowej
- przewidywana grubość warstwy wykończeniowej podłóg 2 cm
- zabrania się ingerencji w elementy nośne budynku oraz ształy instalacyjne

OBIEKT BUDYNEK MIESZKALNY WIELORODZINNY
Z LOKALEM USŁUGOWYM I GARAŻAMI PODZIEMNYMI
Żyrardów, ul. Bielnikowa, dz. nr ew. 1614/21 1614/65 1614/66

INWESTOR "Nowy Świat 11" Sp. z o.o. Sp. k.
05-077 Warszawa, ul. Rumiankowa 78

JEDN. PROJEKT PRACOWNIA PROJEKTOWA "BLANKO"
05-800 PRUSZKÓW ul. Powstańców 23/19 tel./fax +22/ 728 03 46
www.pblanko.com.pl pblanko@pblanko.com.pl

GLÓWNY PROJEKTANT mgr inż. arch. JERZY BLANCARD
zespół projektowy mgr inż. arch. TOMASZ BLANCARD
mgr inż. arch. TOMASZ NOWICKI
mgr inż. arch. PIOTR WYROBEK
data 02.2020