


ED0002



LICZBA POKOI 2
 METRAŻ 49.91 m²
 PIĘTRO 0

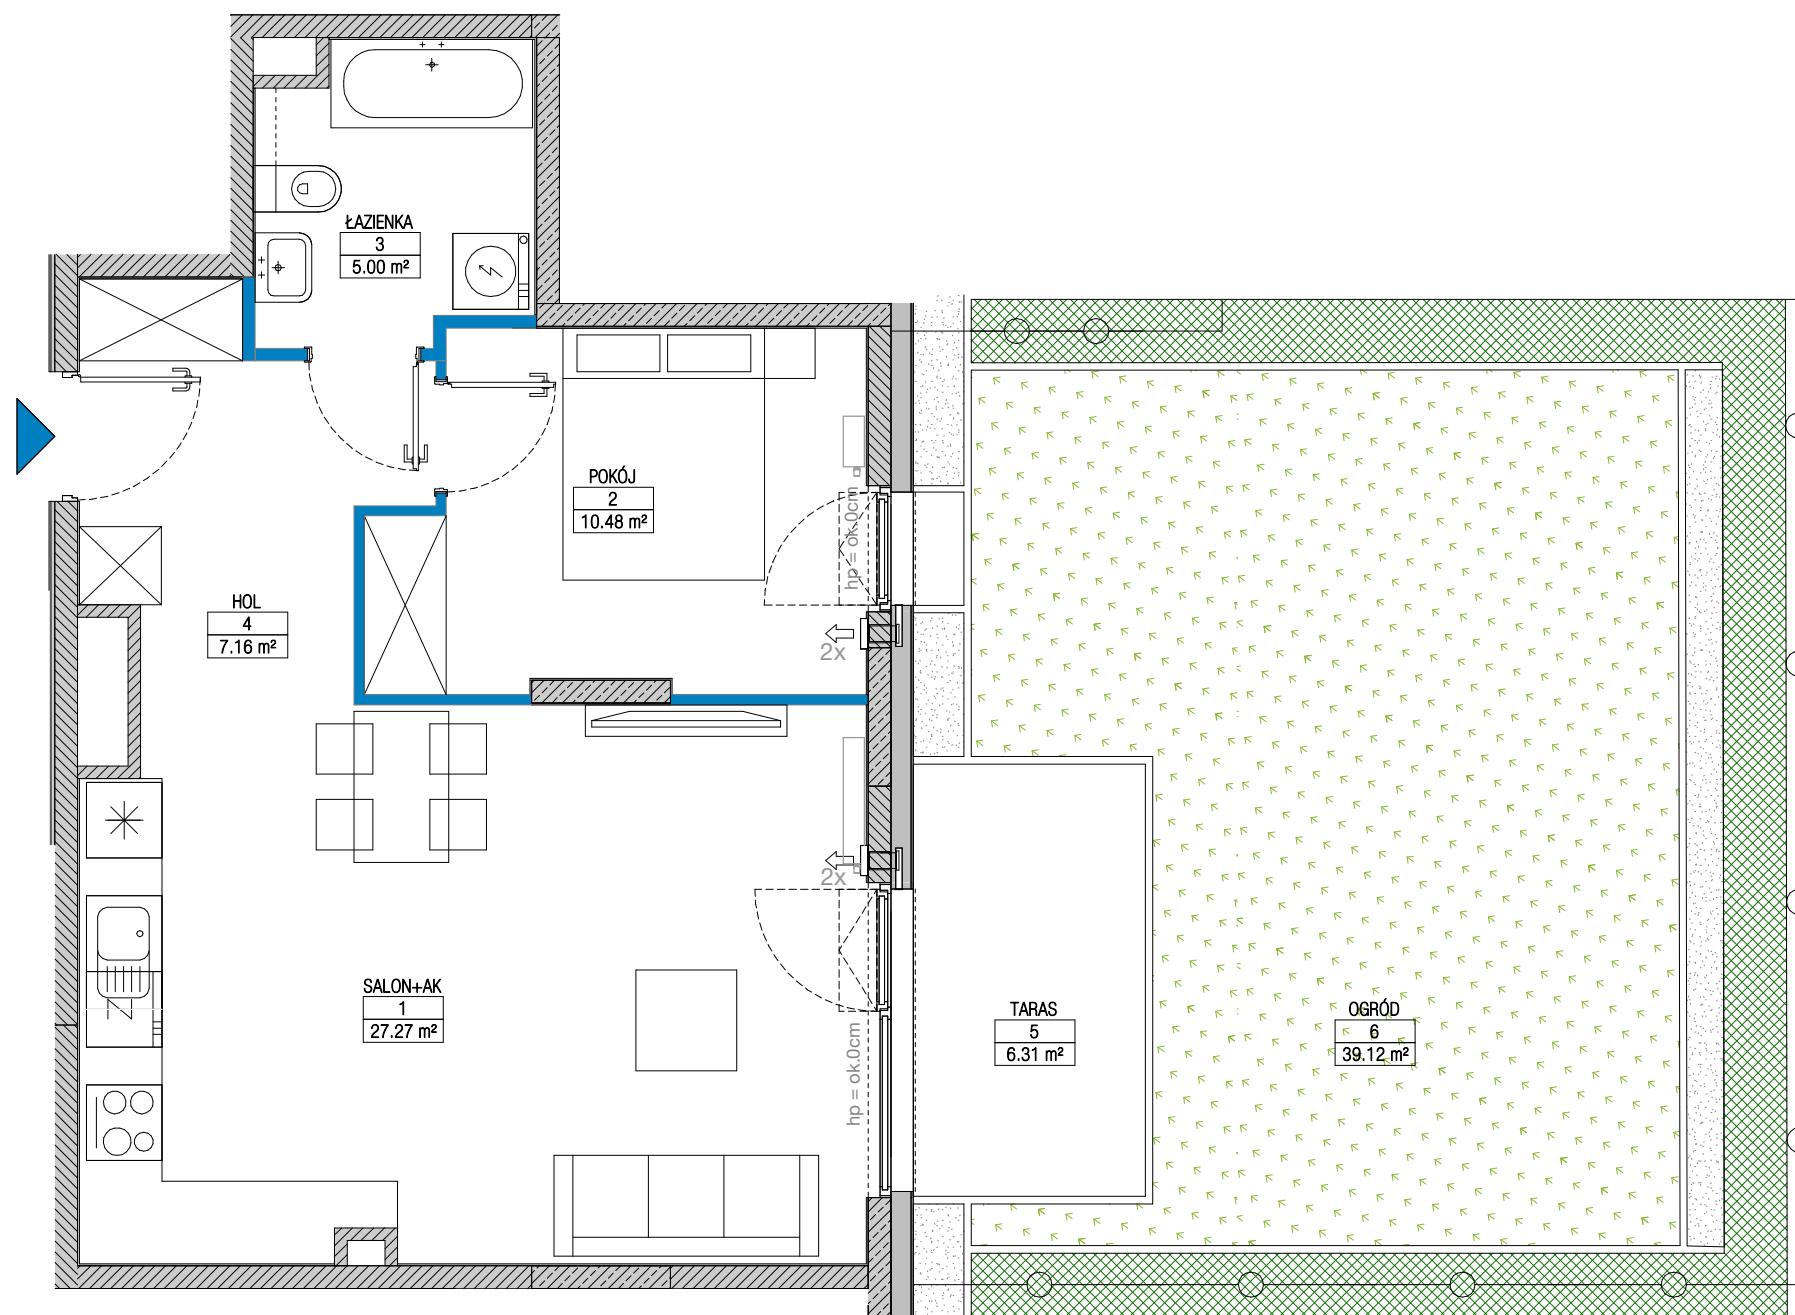

01 SALON+AK / LIVING ROOM+KITCH.	27.27 m ²
02 POKÓJ / ROOM	10.48 m ²
03 ŁAZIENKA / BATHROOM	5.00 m ²
04 HOL / HALL	7.16 m ²
05 TARAS / TERRACE	6.31 m ²
06 OGRÓD / GARDEN	39.12 m ²

ŚCIANKI DZIAŁOWE O POWIERZCHNI 0.81m² NADAJĄCE SIĘ DO DEMONTAŻU

RZUT KONDYGNACJI Z ZAZNACZONYM MIESZKANIEM

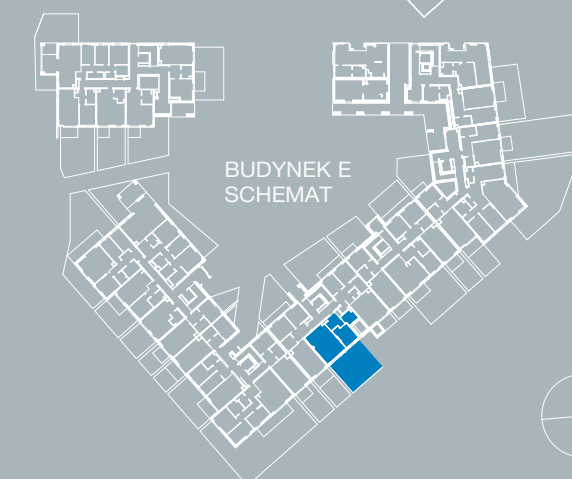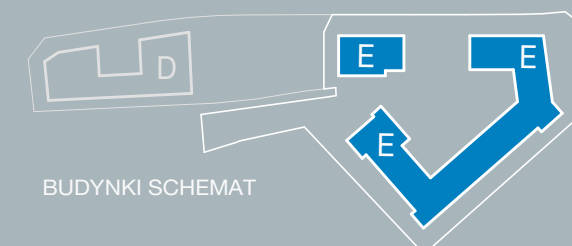

Ściany konstrukcyjne i kominy - elementy stałe Ściany działowe nadające się do demontażu.

UWAGA:

- W toku realizacji prac budowlanych mogą wystąpić zmiany w stosunku do informacji zawartych na kartach katalogowych, w tym w powierzchniach, wymiarach, usytuowaniu elementów i punktów instalacyjnych. Podane wymiary są wymiarami w świetle pionowych przegród w stanie surowym.
- Powierzchnie liczone są według normy PN-ISO 9836:2015 dla wymiarów lokalu w stanie wykończonym. Do powierzchni lokalu nie wlicza się powierzchni pod ścianami działowymi nadającymi się do demontażu.
- Przedstawiona aranżacja, w tym drzwi wewnętrzne, umeblowanie, ceramika sanitarna, sprzęt AGD i RTV, ma charakter przykładowy i nie stanowi wyposażenia nabywanego lokalu. Pomiarów pod zakup mebli, urządzeń i wyposażenia należy dokonywać z natury, po zakończeniu realizacji.

YIT

SPOKOJNY
MOKOTÓW

BIURO SPRZEDAŻY
 ul. Pory 53
 02-757 Warszawa
 800 800 948
 info@yit.pl

FOLLOW US

facebook.com/YITpolska
 instagram.com/yitpolska

ul. Polska

800 800 948

yit.pl