


MAŁOKACKA



Małokacka

A2.2.2 | PIĘTRO 2

ul. Małokacka, Gdynia – Witomino

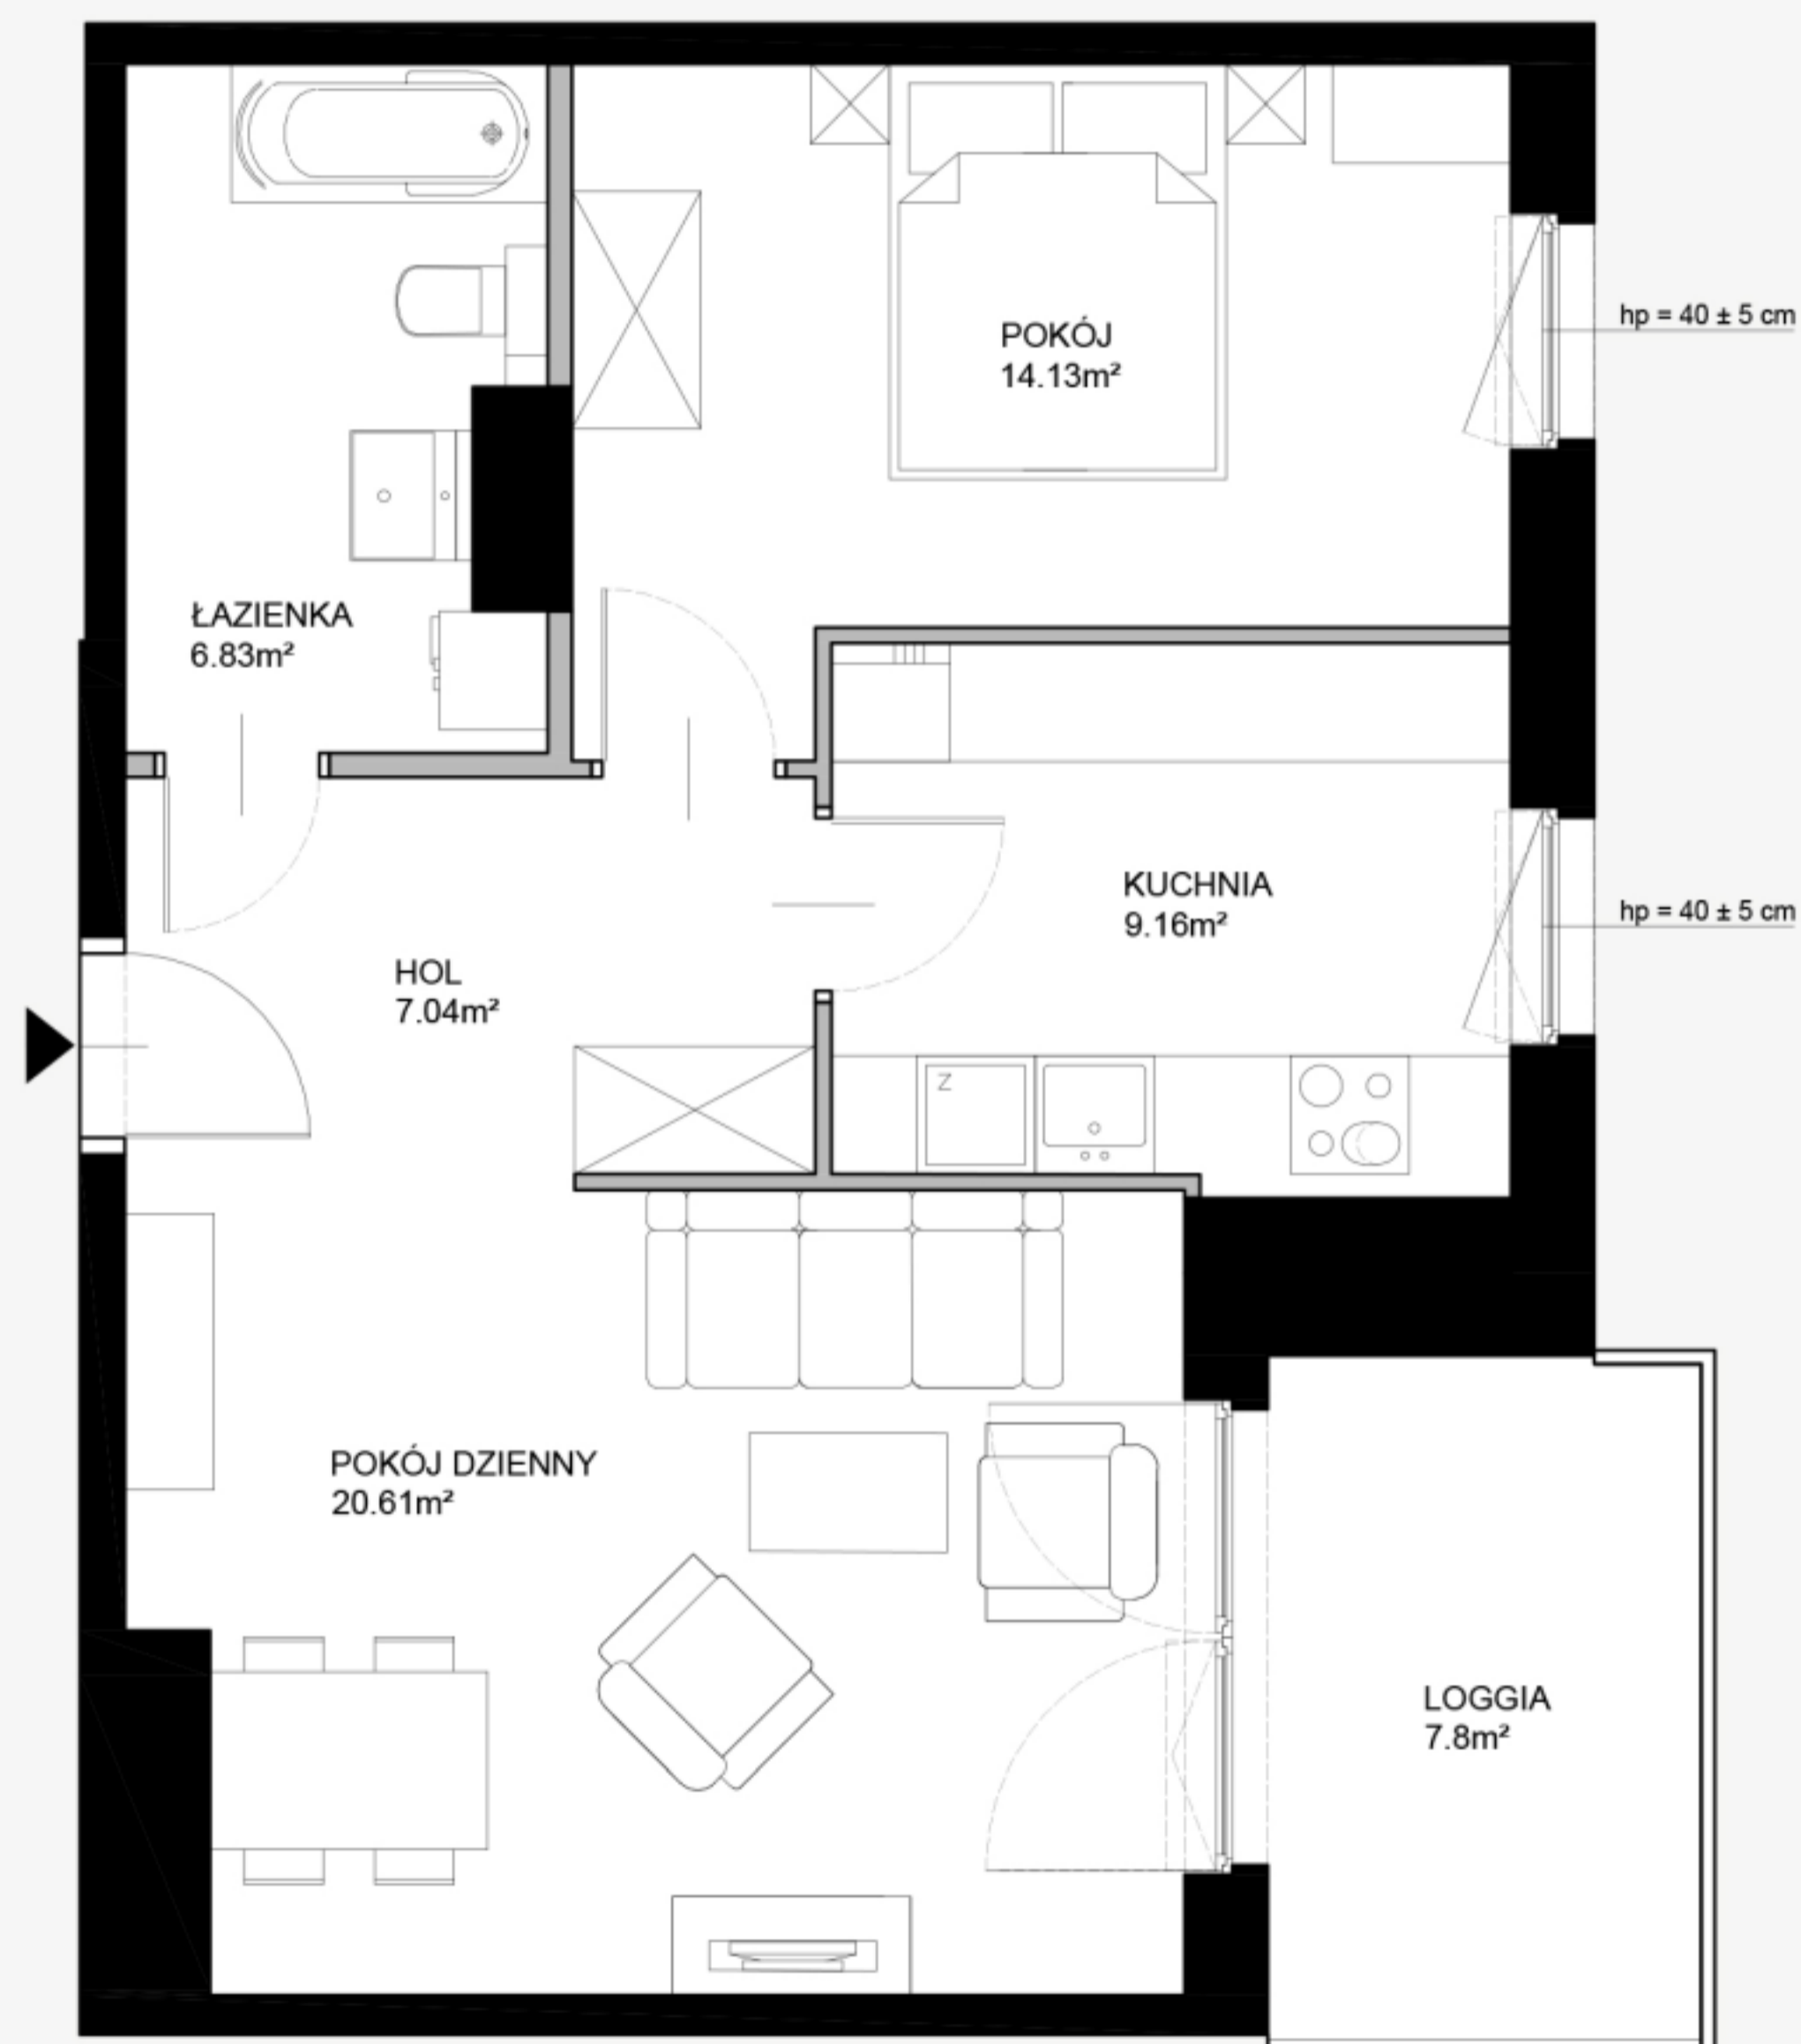

Powierzchnia wewnętrzna | **60,00 m²**

Powierzchnia użytkowa | **57,77 m²**

HOL _____ **7,04 m²**

ŁAZIENKA _____ **6,83 m²**

POKÓJ _____ **14,13 m²**

KUCHNIA _____ **9,16 m²**

POKÓJ DZIENNY _____ **20,61 m²**

LOGGIA _____ **7,80 m²**