


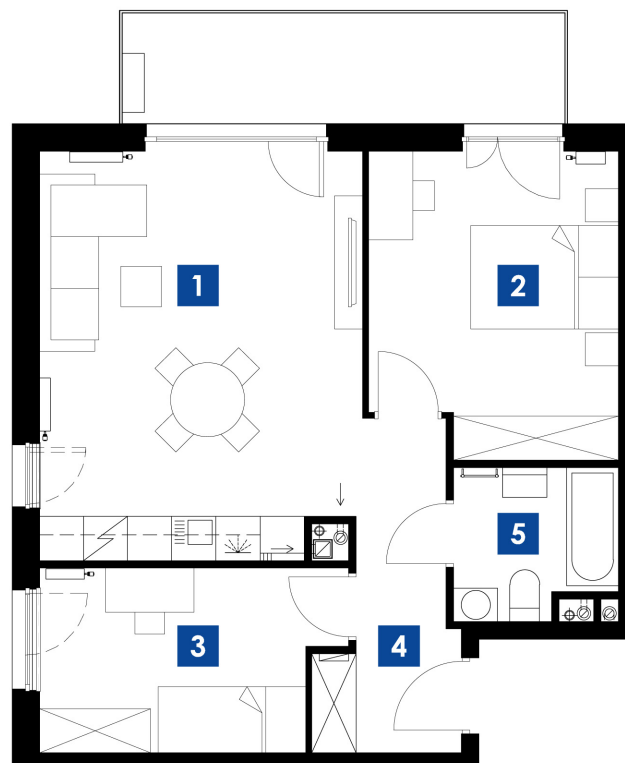

skala 1:100





KRAKÓW UL. STELMACHÓW
BUDYNEK B
MIESZKANIE **M.B30**
PIĘTRO 2
POW. UŻYTKOWA 57.69m²

ZESTAWIENIE POMIESZCZEŃ

1 POKÓJ/ANEKS K.	23.78m ²
2 POKÓJ	13.42m ²
3 POKÓJ	9.64m ²
4 P.POKÓJ	6.56m ²
5 ŁAZIENKA	4.29m ²
	57.69m ²

BALKON 9.00m²

LOKALIZACJA

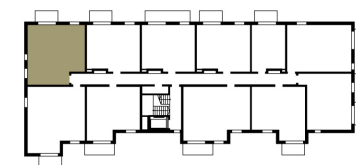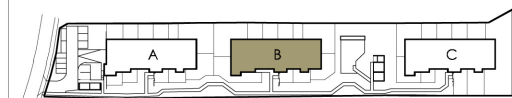

Biuro Sprzedaży Mieszkań
ul. Romanowicza 4 Kraków
tel. 533 808 848, 535 868 838
sprzedaz@3wymiarBronowice.pl
www.3wymiarBronowice.pl