



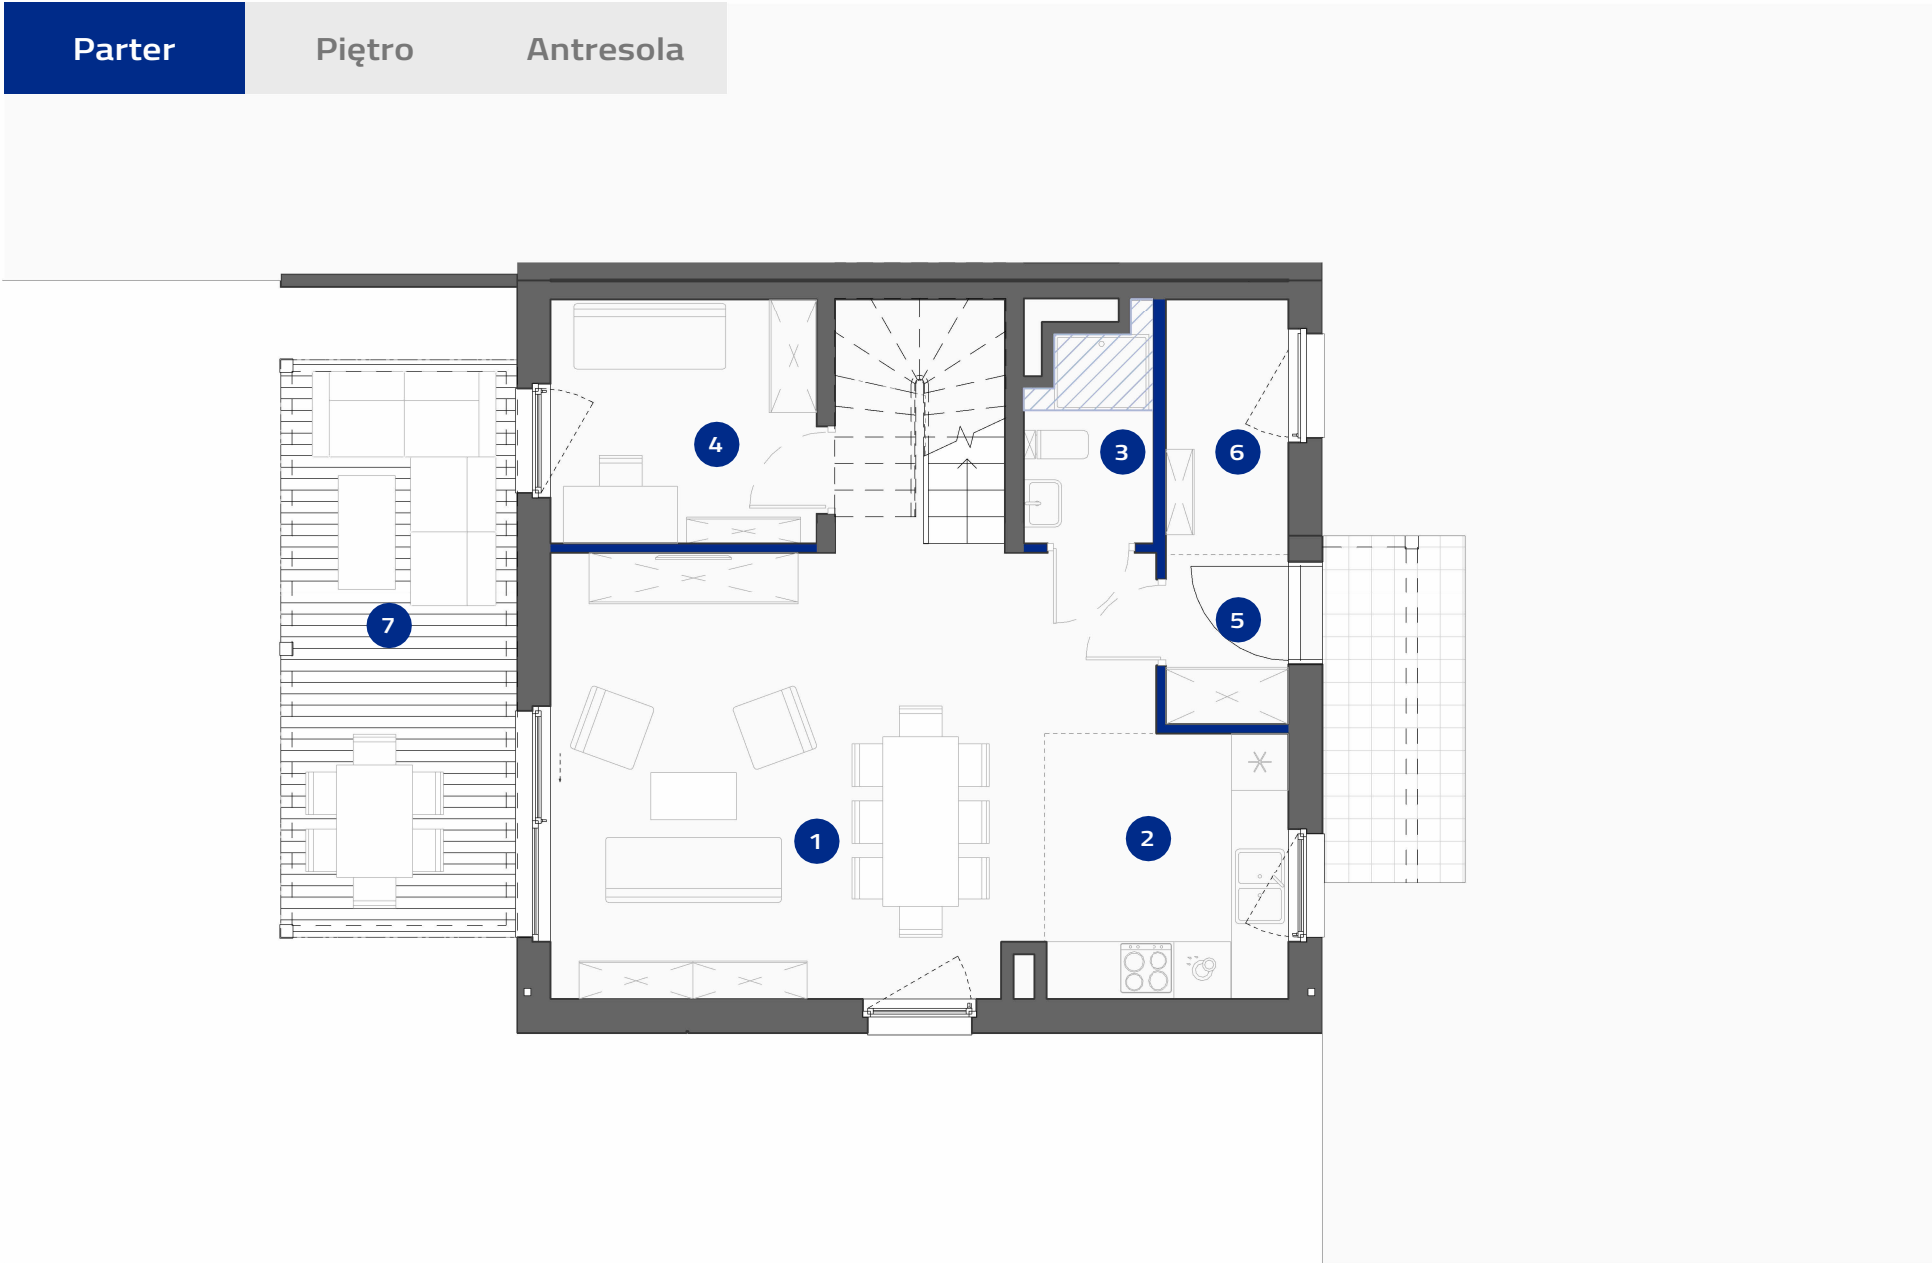

Ścianki działowe (1,06m²)

Sufit podwieszany 2,58m


2B	1	0	5
Numer	Budynek	Piętro	Pokoje

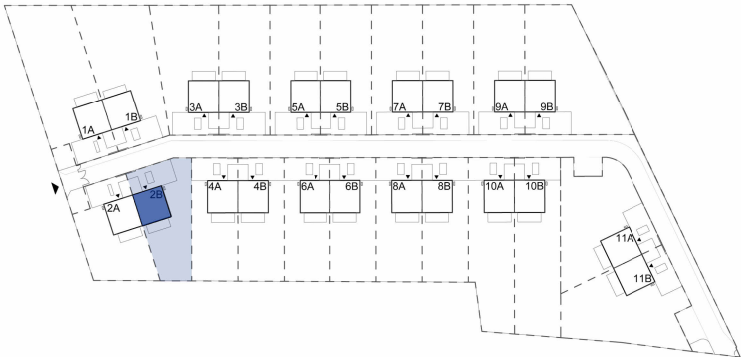

DOM 2B	
Powierzchnia ogrodu:	342,19 m ²
Powierzchnia zabudowy:	67,90m ²
1 Salon z jadalnią	28.57 m ²
2 Kuchnia	7.03 m ²
3 Łazienka	2.88 m ²
4 Gabinet	7.13 m ²
5 Wiatrołap	2.28 m ²
6 Pom. Techniczne	3.40 m ²
Suma powierzchni użytkowej:	51.29 m ²
7 Taras	15.28 m ²

121,42 m ²	129,34 m ²
Suma pow. użytkowej:	Łączna pow. lokalu:

Powierzchnie pomieszczeń wg normy PN-ISO 9836:2022-07. Należy pamiętać, że niniejsze materiały mają jedynie charakter poglądowy i służą za prezentację nieruchomości, możliwości wykończenia i aranżacji wnętrz. Lokalizacja urządzeń podana orientacyjnie, na etapie projektu wykonawczego mogą nastąpić zmiany. Niniejsze materiały nie mają charakteru oferty w rozumieniu kodeksu cywilnego i nie stanowią zobowiązania spółki.

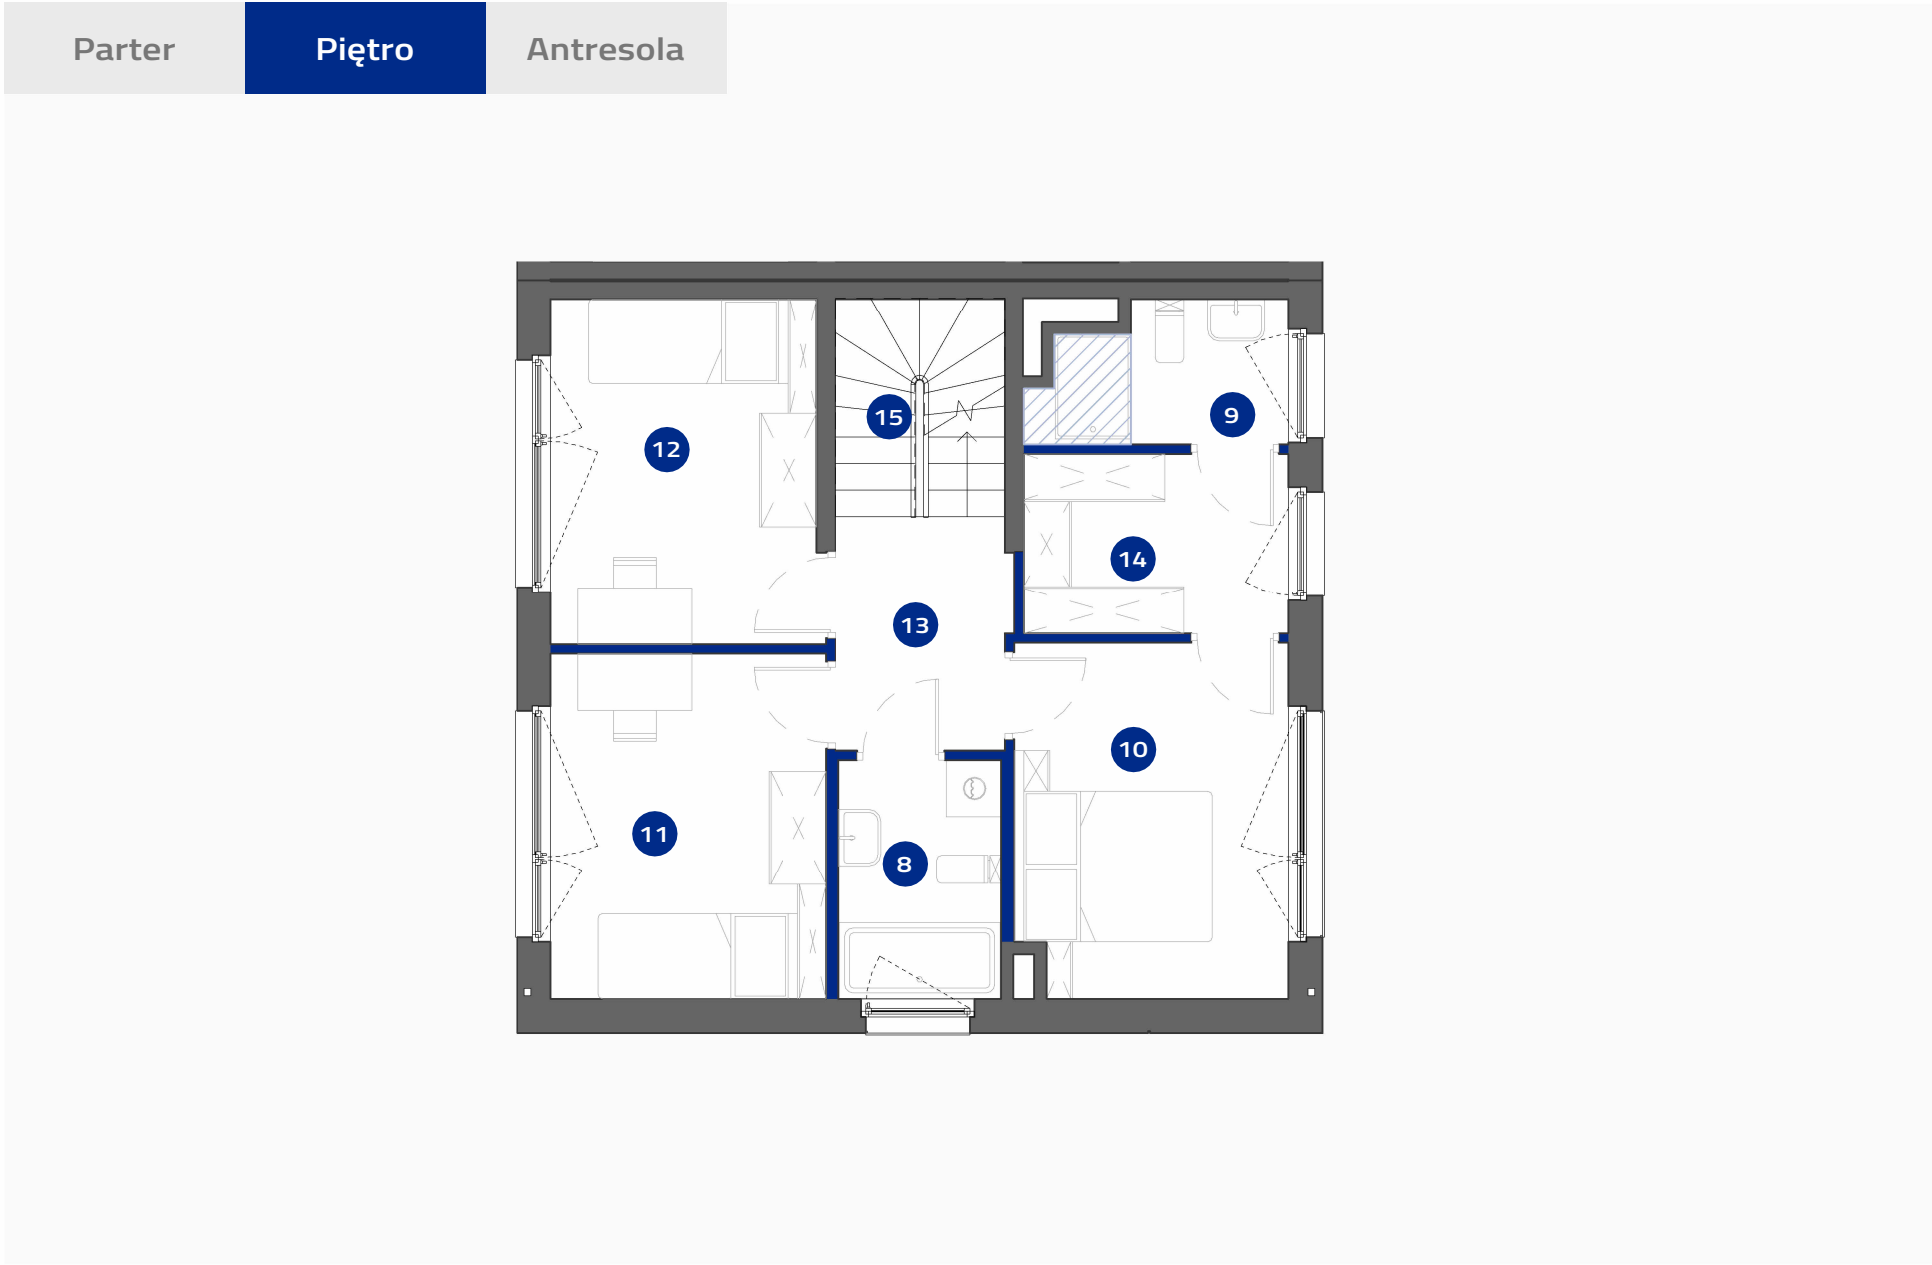

Ścianki działowe (2,10m²)

Sufit podwieszany 2,40m

2B	1	1	5	121,42 m ²	129,34 m ²
Numer	Budynek	Piętro	Pokoje	Suma pow. użytkowej:	Łączna pow. lokalu:

Powierzchnie pomieszczeń wg normy PN-ISO 9836:2022-07. Ninejsze materiały mają jedynie charakter poglądowy i służą za prezentację nieruchomości, możliwości wykończenia i aranżacji wnętrz. Lokalizacja urządzeń podana orientacyjnie, na etapie projektu wykonawczego mogą nastąpić zmiany. Ninejsze materiały nie mają charakteru oferty w rozumieniu kodeksu cywilnego i nie stanowią zobowiązania spółki.





DOM 2B

Powierzchnia ogrodu:342,19 m²

Powierzchnia zabudowy:67,90m²

8Łazienka	4.30 m ²
9Łazienka	3.62 m ²
10Sypialnia główna	10.61 m ²
11Pokój 1	10.54 m ²
12Pokój 2	10.22 m ²
13Hol	4.54 m ²
14Garderoba	5.26 m ²
Suma powierzchni użytkowej	49.09 m ²
15Schody	4.08 m ²
Suma	53.11 m ²

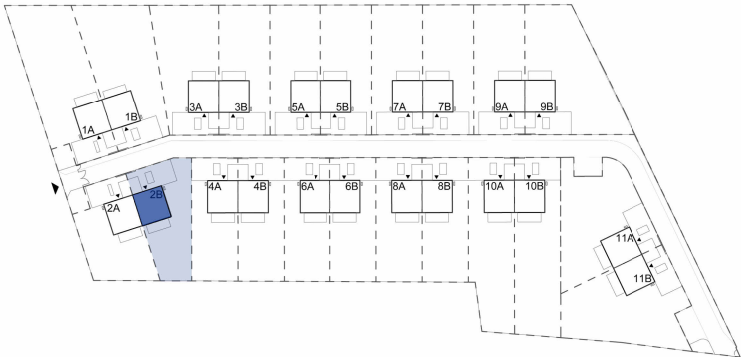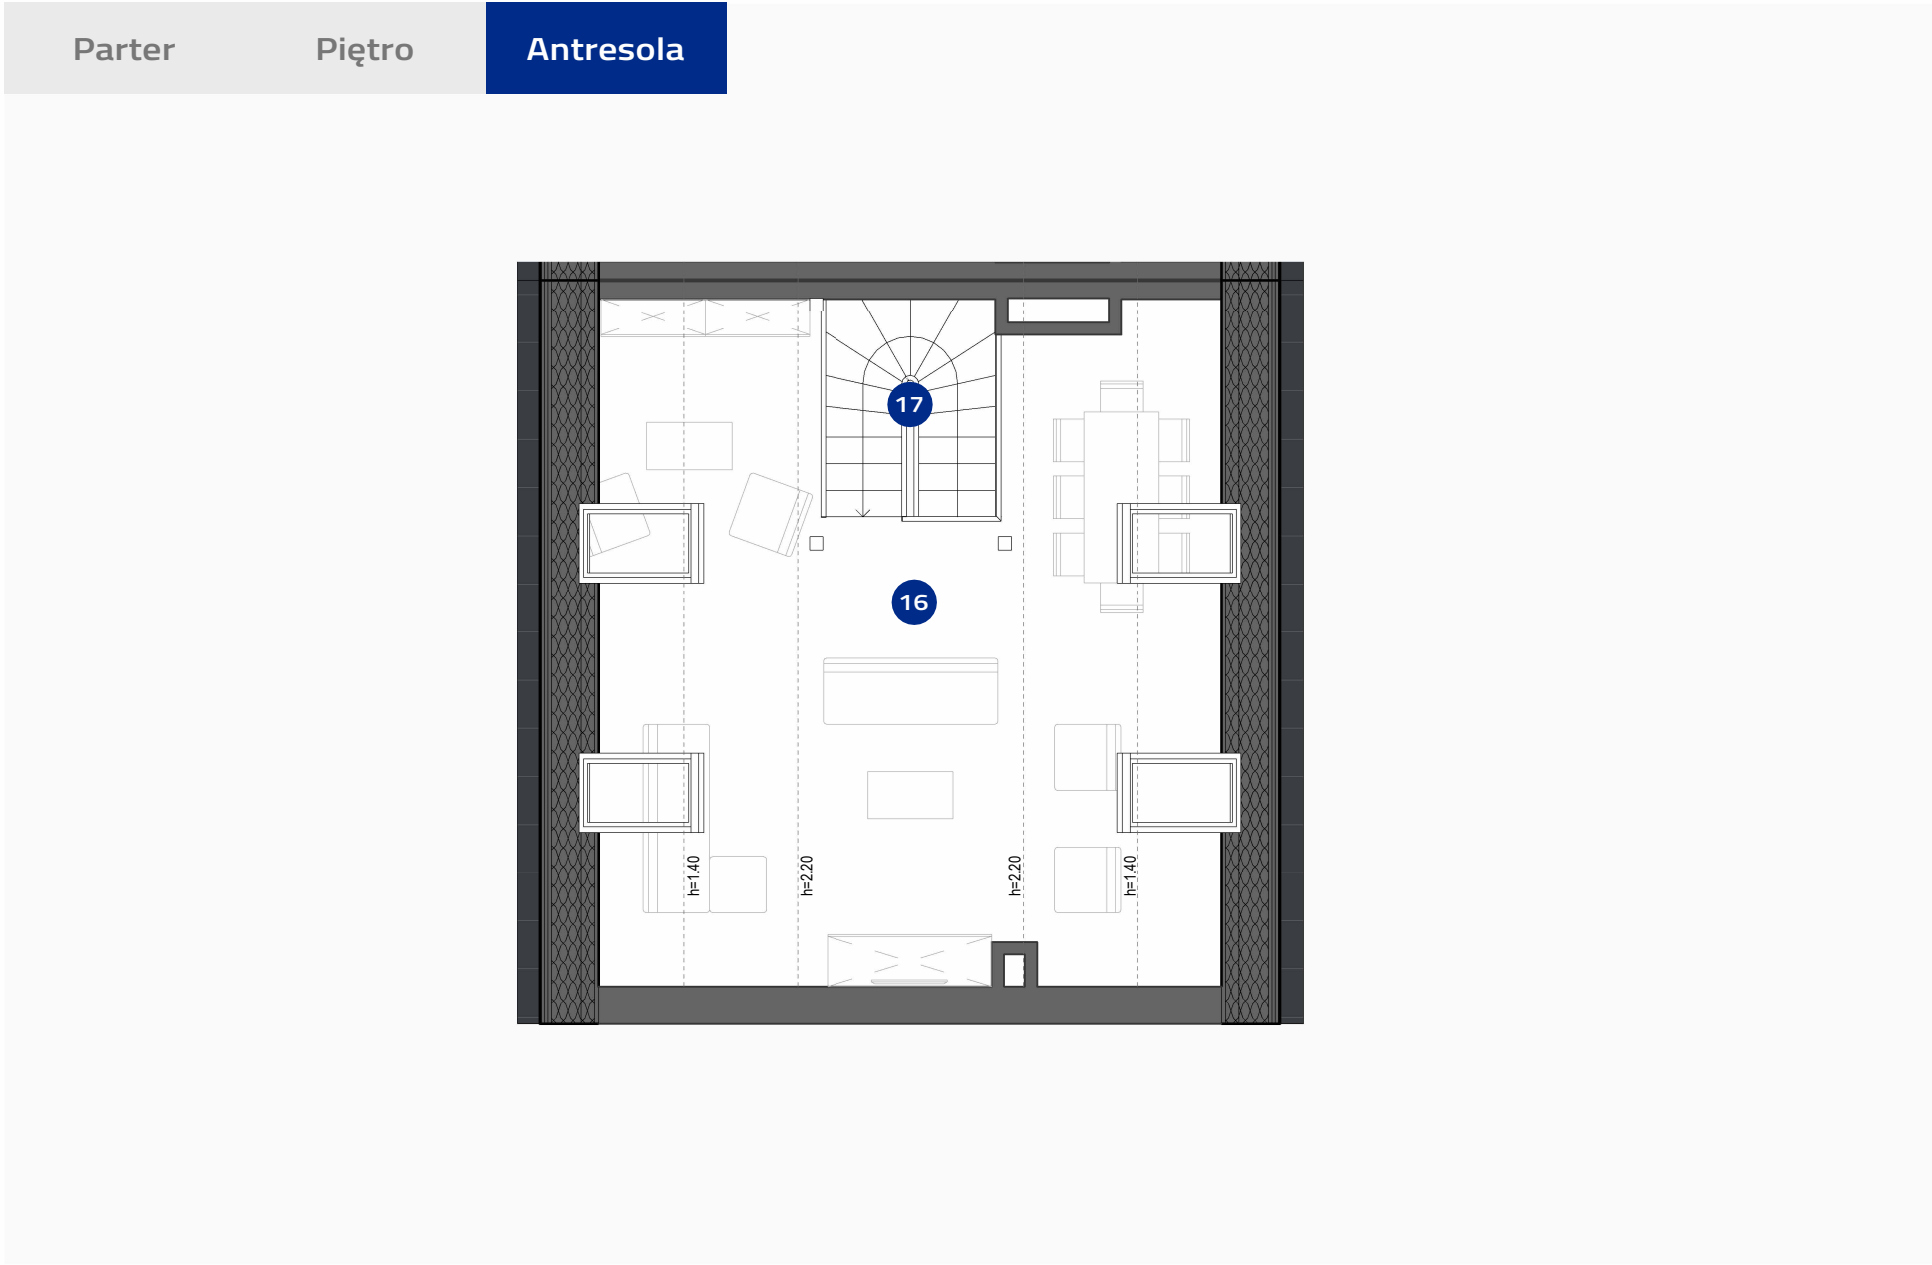

DOM 2B	
Powierzchnia ogrodu:	342,19 m ²
Powierzchnia zabudowy:	67,90m ²
16 Antresola strefa rekreacyjna	21.04 m ²
Suma powierzchni użytkowej	21.04 m ²
17 Schody	3.84 m ²
Suma	24.88 m ²
* Powierzchnia podłogi antresoli	50.01 m ²

2B	1	2	5	121,42 m ²	129,34 m ²
Numer	Budynek	Piętro	Pokoje	Suma pow. użytkowej:	Łączna pow. lokalu:

Powierzchnie pomieszczeń wg normy PN-ISO 9836:2022-07. Ninejsze materiały mają jedynie charakter poglądowy i służą za prezentację nieruchomości, możliwości wykończenia i aranżacji wnętrz. Lokalizacja urządzeń podana orientacyjnie, na etapie projektu wykonawczego mogą nastąpić zmiany. Ninejsze materiały nie mają charakteru oferty w rozumieniu kodeksu cywilnego i nie stanowią zobowiązania spółki.