


Sikorskiego Vita.

nr 47



Powierzchnia **59.52m²**

Piętro 4

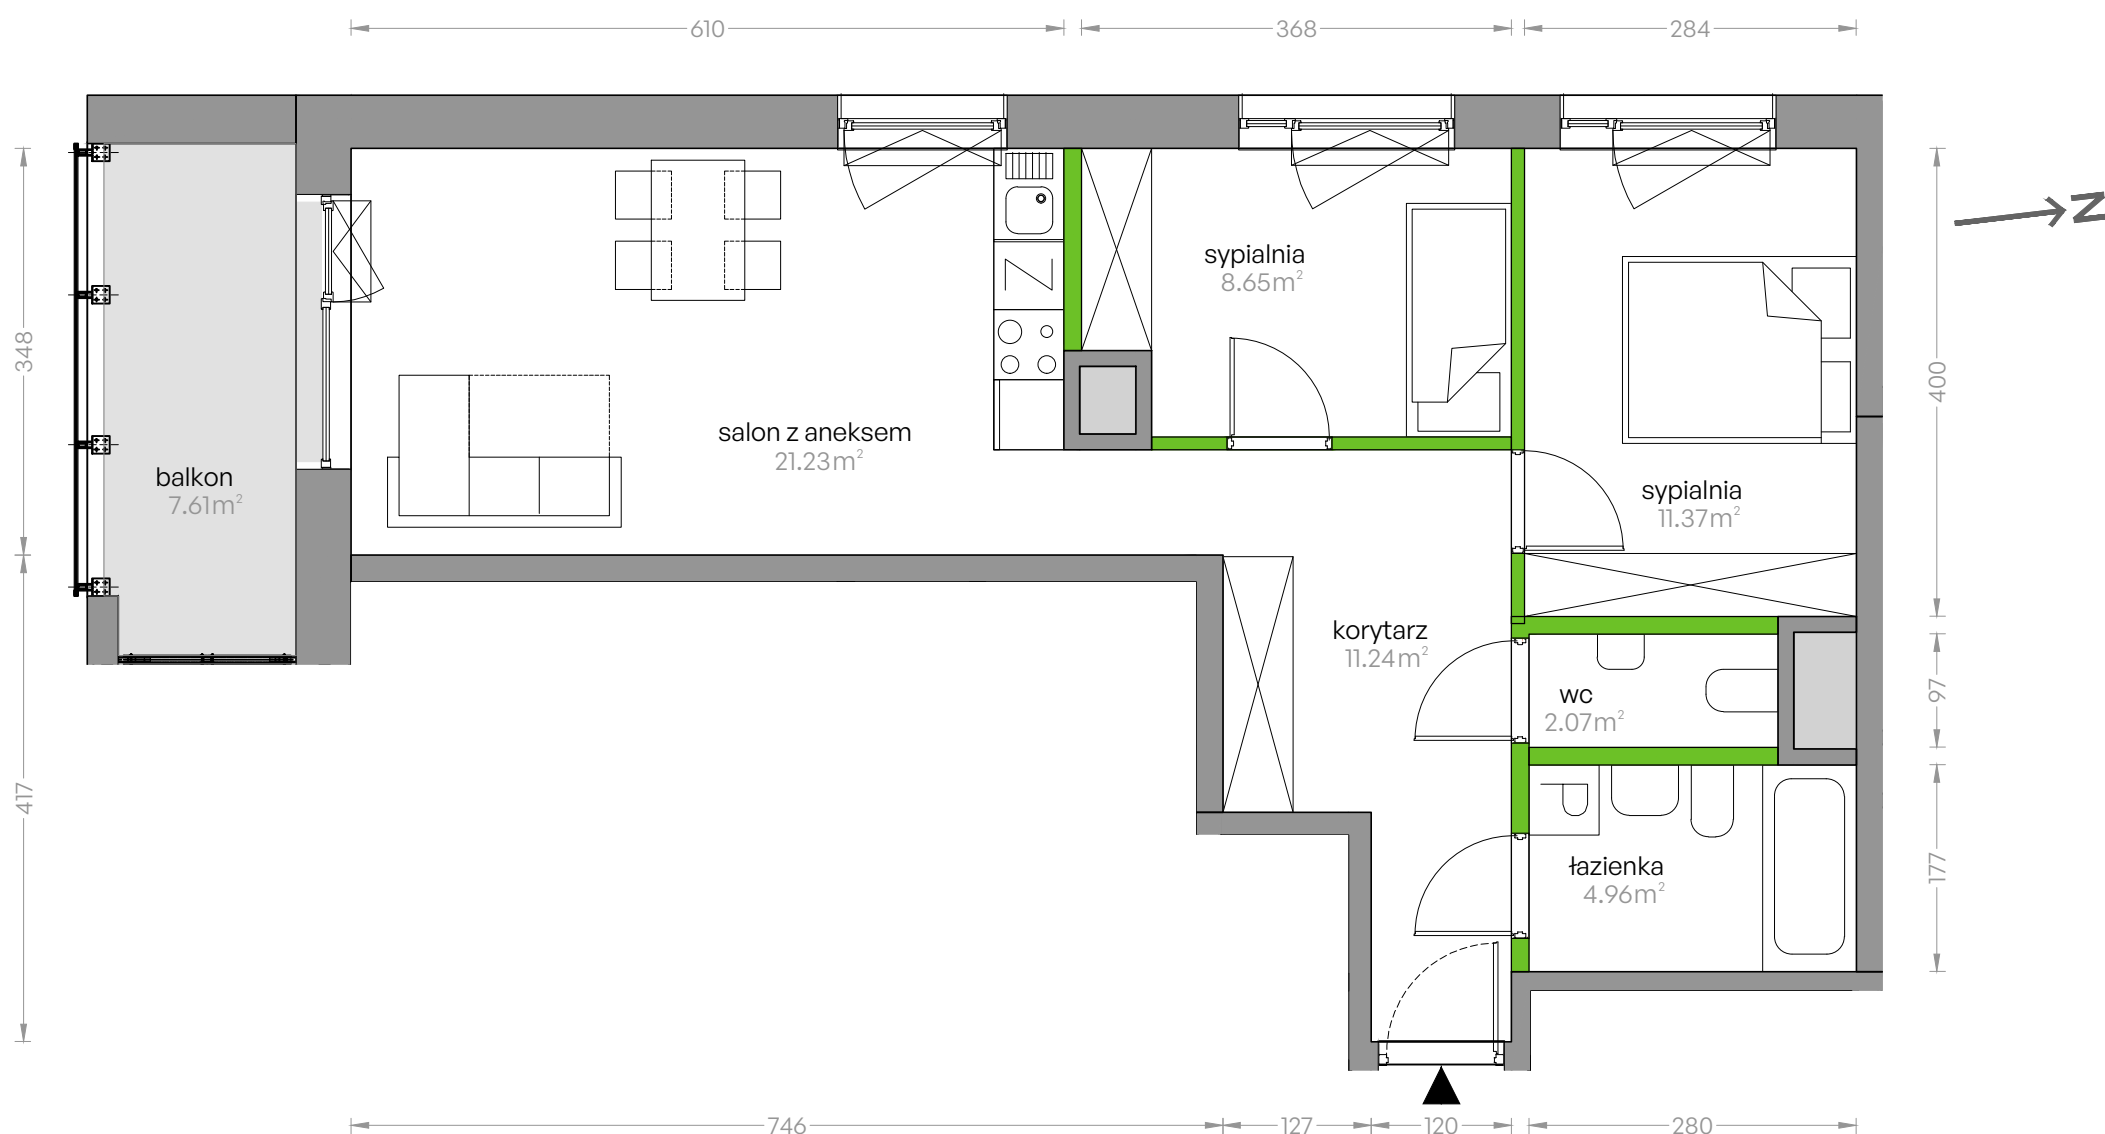



Aranżacja mieszkania jest przykładowa

Powierzchnia **użytkowa**

Rzut kondygnacji **4**

Plan osiedla **Budynek 1**

salon z aneksem	21.23m ²
sypialnia	11.37m ²
sypialnia	8.65m ²
łazienka	4.96m ²
wc	2.07m ²
korytarz	11.24m ²
Razem	59.52m²
+ balkon	7.61m ²

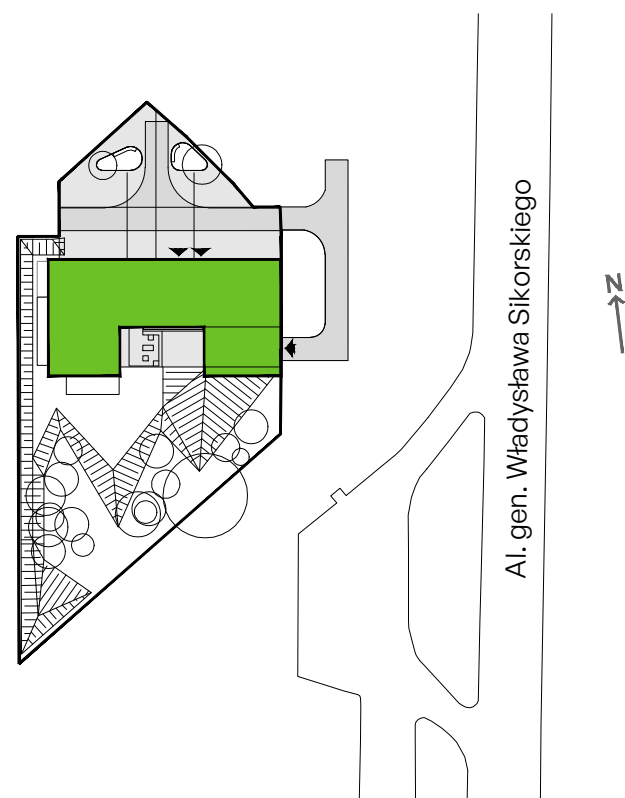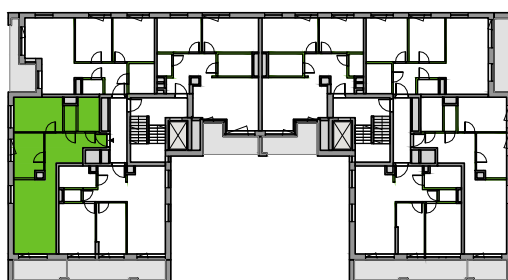

U nas nigdy nie płacisz za powierzchnię pod ścianami działowymi