



INWESTOR:
INHOME WOŁOWA sp. z o.o.
ul. F.Joliot-Curie 28/U2
02-646 Warszawa

BIURO SPRZEDAŻY:
ul. Łąkowa 29 (parter)
90-554 Łódź

+ 48 695 500 400
www.inhome.pl

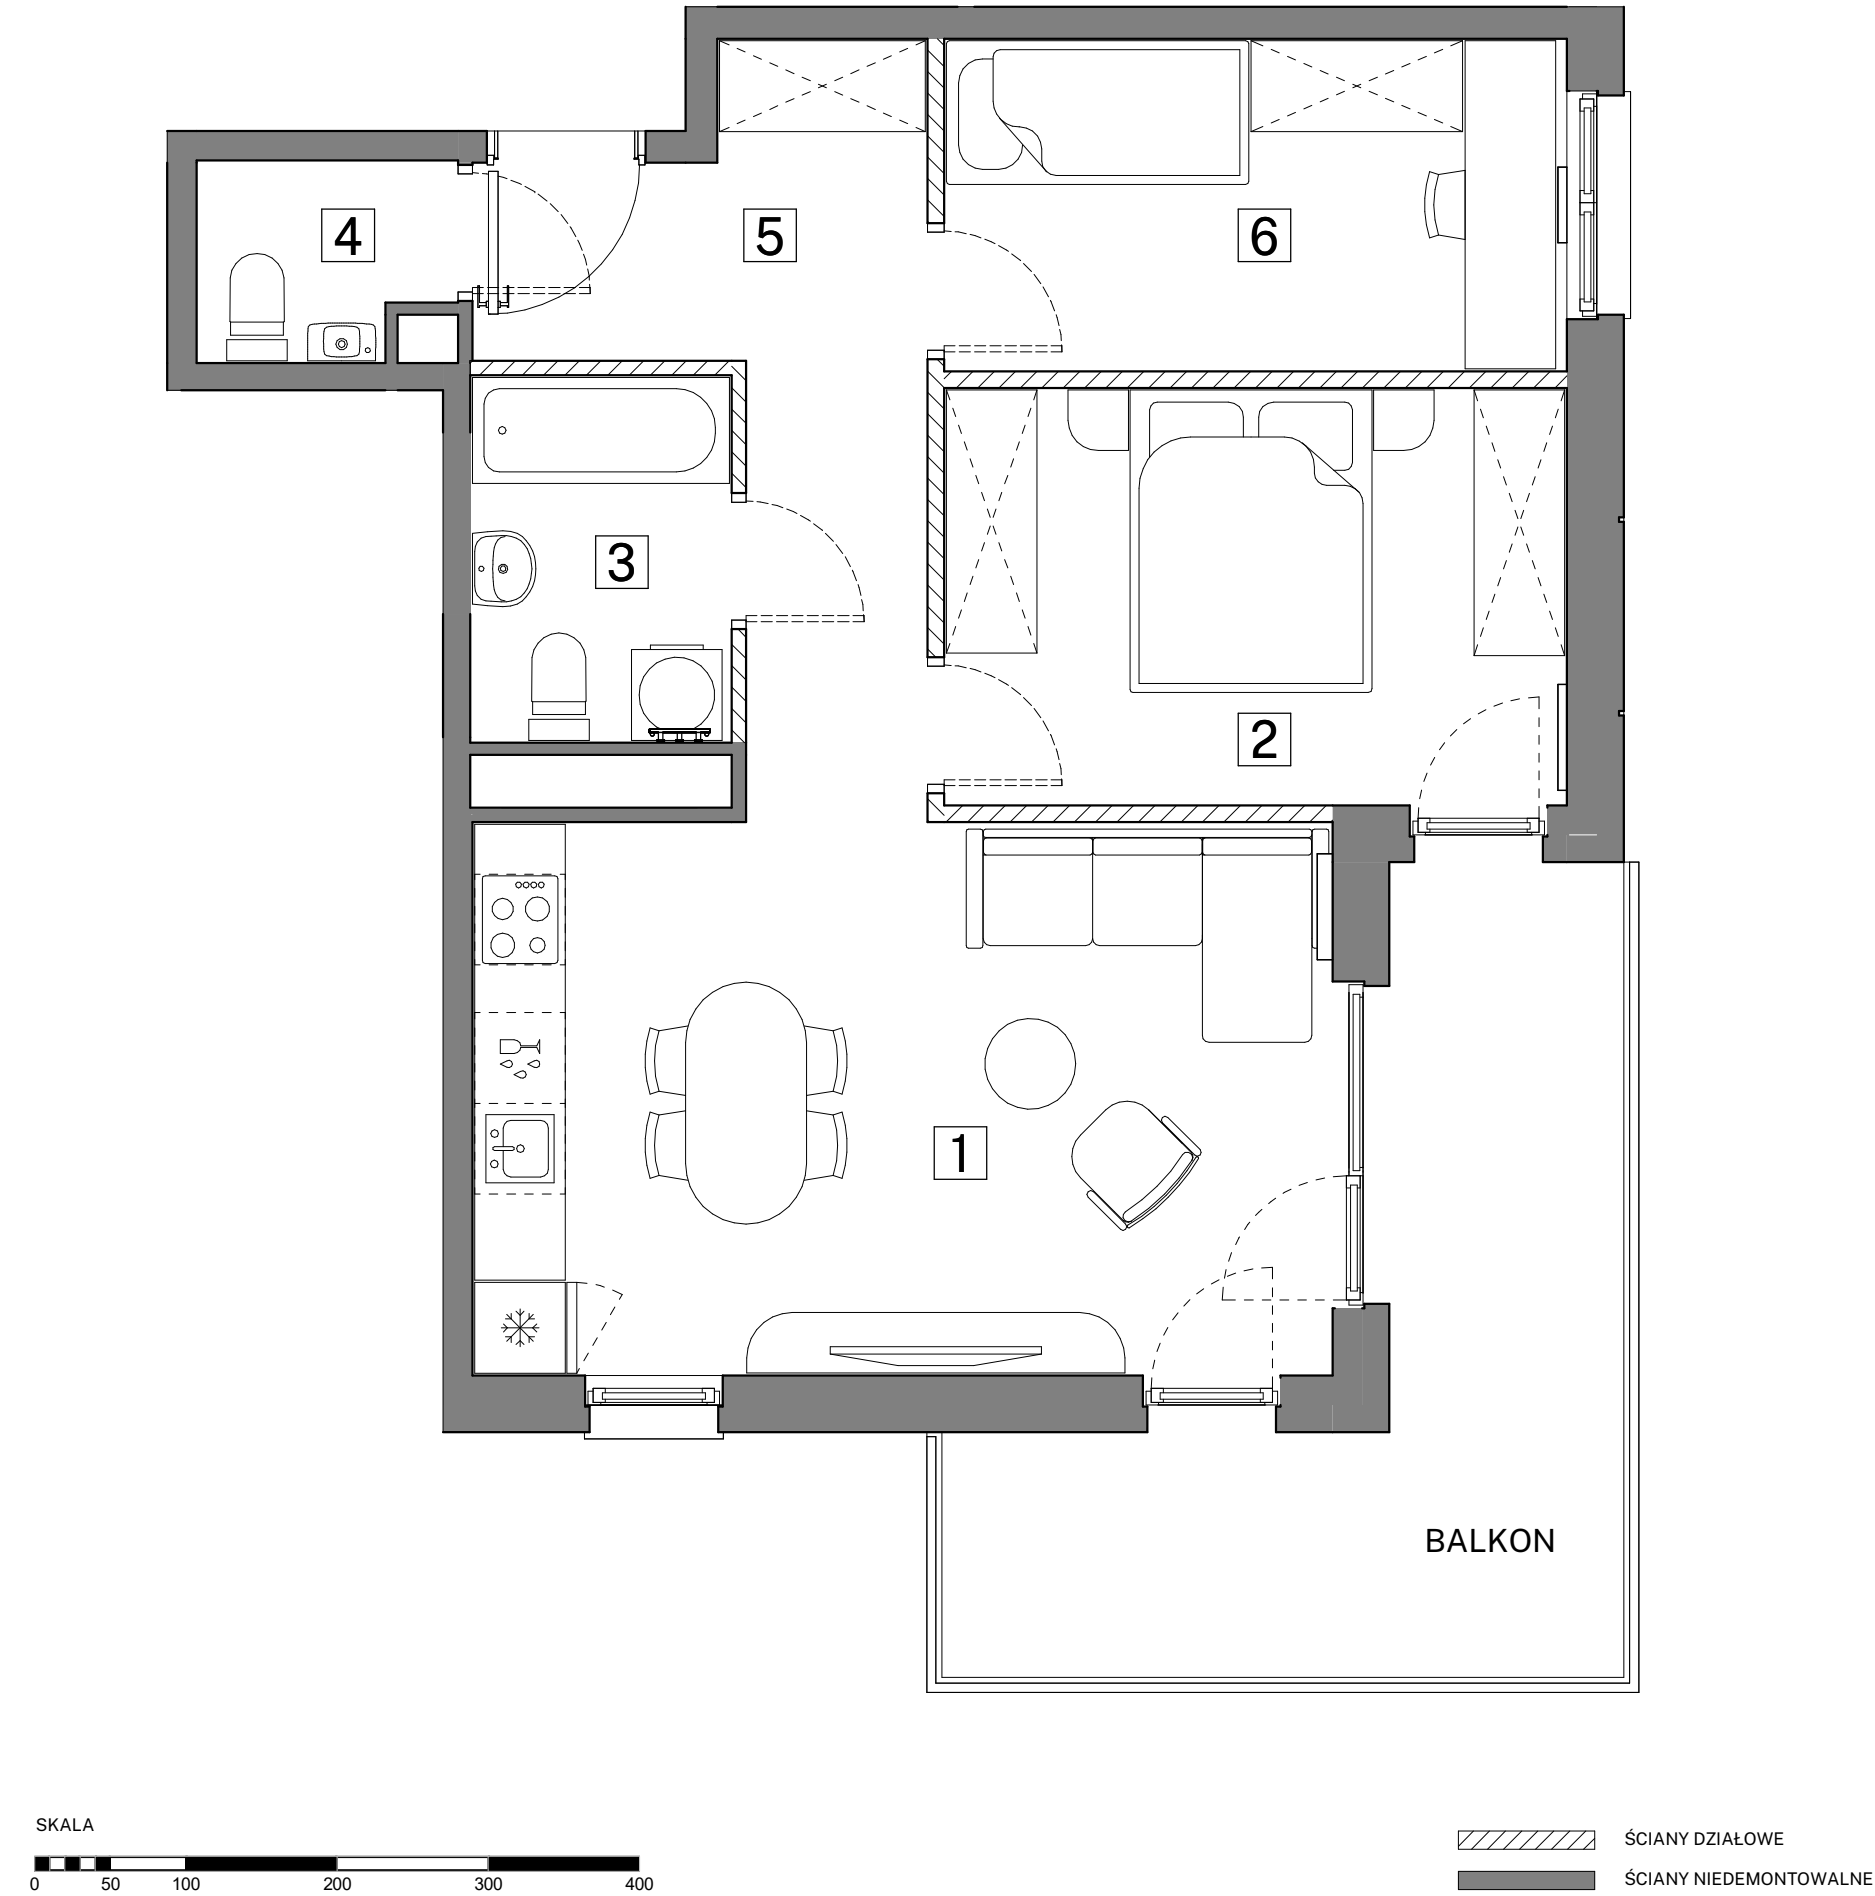

UWAGA:
1. POWIERZCHNIE I LOKALIZACJE URZĄDZEŃ SANITARNYCH PODANO NA PODSTAWIE PROJEKTU WYKONAWCZEGO. MOŻLIWE JEST WYSTĄPIENIE NIEWIELKICH ZMIAN NA ETAPIE REALIZACJI.
2. POWIERZCHNIA UŻYTKOWA MIESZKANIA OKREŚLONA JEST NA ZASADACH WSKAZANYCH W ROZPORZĄDZENIU MINISTRA ROZWOJU Z DNIA 11.09.2020 R. W SPRAWIE SZCZEGÓŁOWEGO ZAKRESU FORMY PROJEKTU BUDOWLANEGO ORAZ PRZY UWZGLĘDNIENIU TREŚCI POLSKIEJ NORMY PN-ISO 9836:2015-12.
3. NINIEJSZA KARTA KATALOGOWA NIE STANOWI OFERTY W ROZUMIENIU PRZEPISÓW KODEKSU CYWILNEGO.
4. ARANŻACJA WNĘTRZA MA CHARAKTER WYŁĄCZNIE ILUSTRACYJNY.

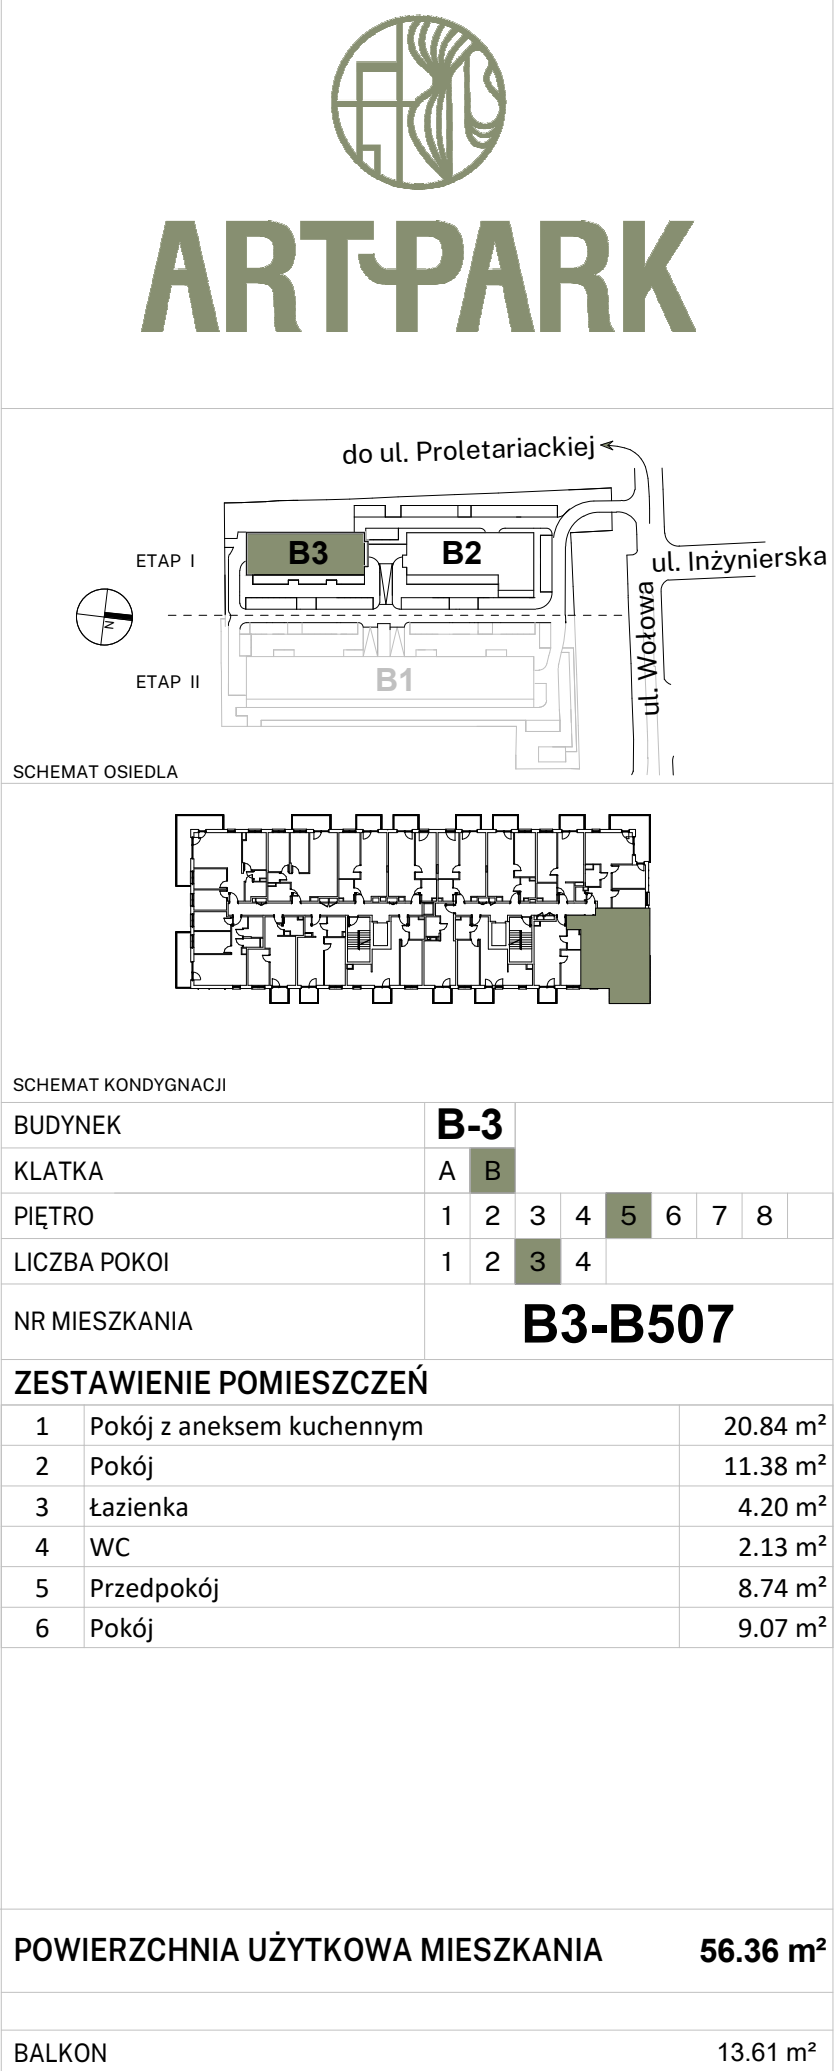

do ul. Proletariackiej

ul. Inżynierska

ul. Wołowa

ETAP I


ETAP II

B3

B2

B1

SCHEMAT OSIEDLA

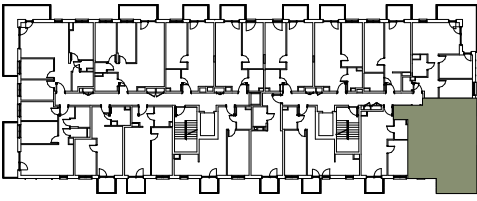

SCHEMAT KONDYGNACJI

BUDYNEK	B-3							
KLATKA	A	B						
PIĘTRO	1	2	3	4	5	6	7	8
LICZBA POKOI	1	2	3	4				
NR MIESZKANIA	B3-B507							
ZESTAWIENIE POMIESZCZEŃ								
1	Pokój z aneksem kuchennym							20.84 m ²
2	Pokój							11.38 m ²
3	Łazienka							4.20 m ²
4	WC							2.13 m ²
5	Przedpokój							8.74 m ²
6	Pokój							9.07 m ²

POWIERZCHNIA UŻYTKOWA MIESZKANIA

56.36 m²

BALKON

13.61 m²