






Osiedle
Sfera

Biuro sprzedaży
Ul. Oleńki, 05-090 Dawidy Bankowe

+48 539 610 277
+48 539 610 278
biuro@osiedlesfera.pl
www.osiedlesfera.pl



KG
GROUP

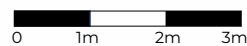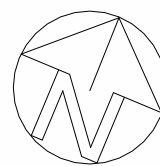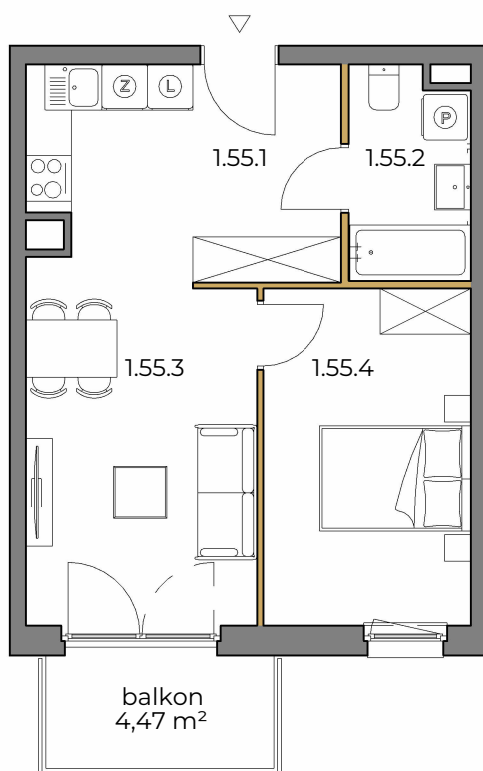

SKALA 1:100



Numer	Nazwa	Powierzchnia
1.55.1	hol	5,67 m ²
1.55.2	łazienka	4,41 m ²
1.55.3	pokój z aneksem	19,73 m ²
1.55.4	pokój	12,27 m ²
SUMA:		42,08 m ²

PIĘTRO 1

NUMER MIESZKANIA
55

POWIERZCHNIA MIESZKANIA
42,08 m²

- POWIERZCHNIA UŻYTKOWA OBLICZANA WEDŁUG NORMY PN-ISO 9836:2022-07 - STAN WYKOŃCZONY PRZYJĘTY ZGODNIE ZE STANDARDEM WYKONANIA BUDYNKU I ZAPISAMI UMOWY DEWELOPERSKIEJ.
- RZUT MIESZKANIA ZOSTAŁ SPORZĄDZONY NA PODSTAWIE PROJEKTU BUDOWLANEGO, ZASTRZEŻA SIĘ MOŻLIWOŚĆ ZMIAN W UKŁADZIE MIESZKAŃ I PODANYCH POWIERZCHNIACH, ZGODNIE Z ZAPISAMI UMOWY DEWELOPERSKIEJ.
- W ZWIĄZKU W OPRACOWYWIANIEM PROJEKTU WYKONAWCZEGO ZE WZGLĘDÓW KONSTRUKCYJNYCH, INSTALACYJNYCH I ARCHITEKTONICZNYCH MOGA WYSTĄPIĆ ZMIANY W ZAKRESIE PIONÓW I KOMINÓW ORAZ KOREKTY OTWORÓW OKIENNYCH.

B2STUDIO