




M 1.1.5
Piętro I

Glogera
Bricks

Powierzchnia Użytkowa 73,02 m²

przedpokój	15,02 m²
pokój/kuchnia	23,18 m²
pokój I	12,72 m²
pokój II	8,30 m²
pokój III	8,26 m²
łazienka	5,54 m²
balkon	8,88 m²

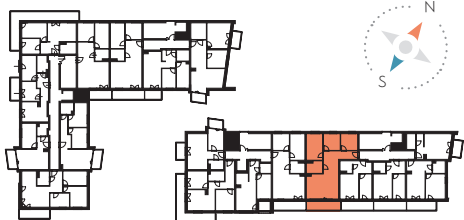

ul. Glogera


Biuro Sprzedaży

ul. Bardosa 18A/5
31-979 Kraków
sprzedaz@krakestate.pl

+48 882 055 505

www.glogerabricks.pl

Powierzchnia liczona jest wg. normy PN-ISO 9836 (zgodnie z ROZPORZĄDZENIEM MINISTRA ROZWOJU z dnia 11 września 2020 r. w sprawie szczegółowego zakresu i formy projektu budowlanego). Powyższa aranżacja lokalu ma charakter przykładowy. Treść niniejszej prezentacji nie stanowi oferty handlowej w rozumieniu Kodeksu Cywilnego. Karta lokalu została opracowana na podstawie projektu technicznego. W trakcie realizacji budowy, ze względu na specyfikę prac budowlanych, mogą wystąpić zmiany w stosunku do założeń wynikających z projektu.

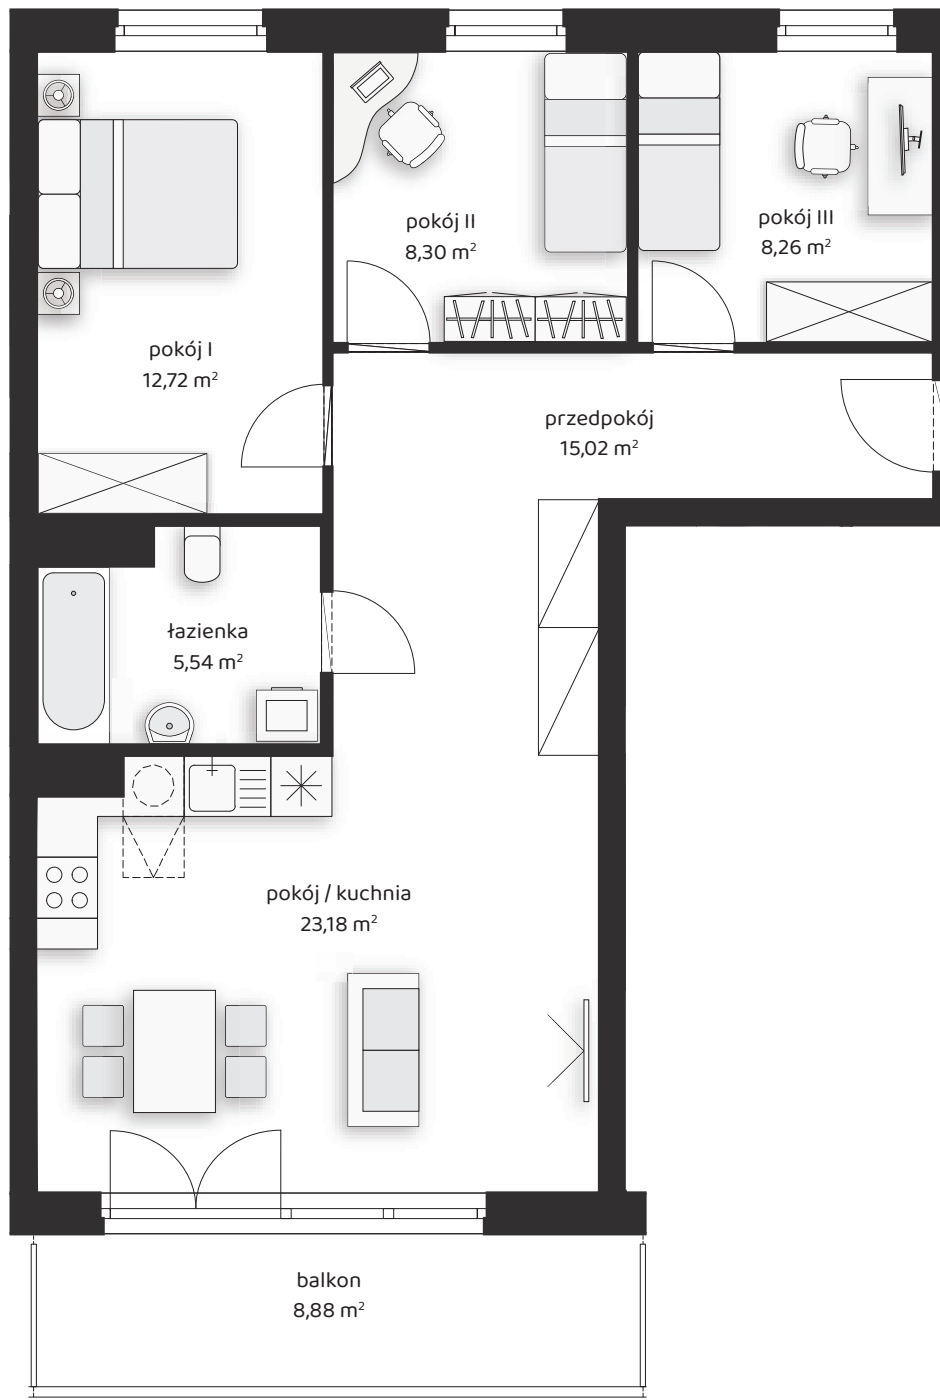

balkon
8,88 m²