




RZUT PARTERU

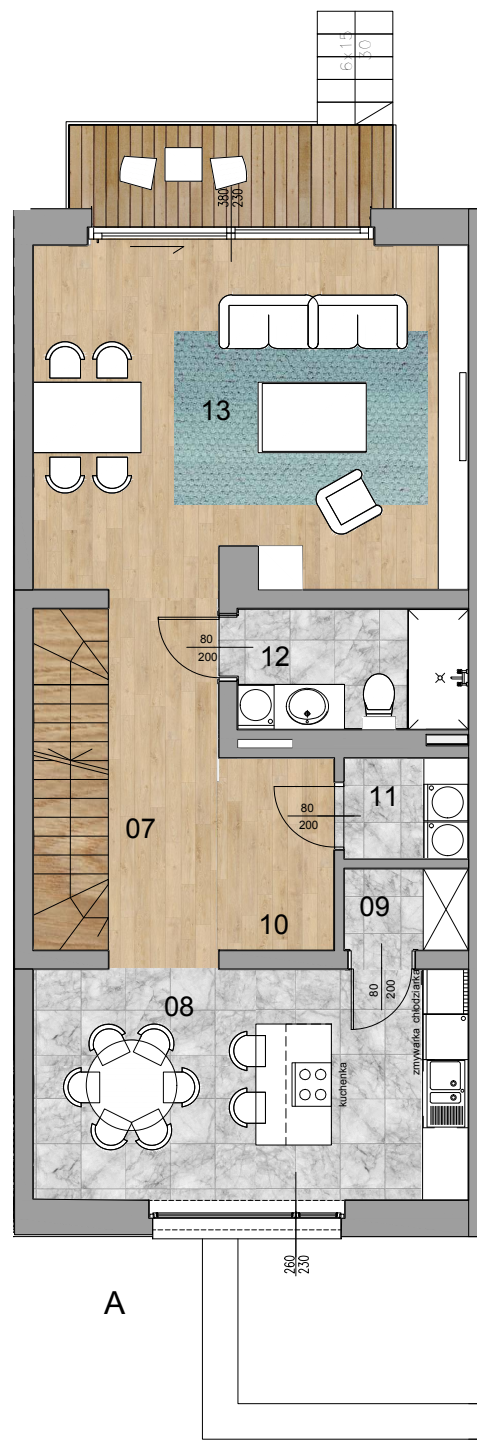

RZUT 1 PIETRA

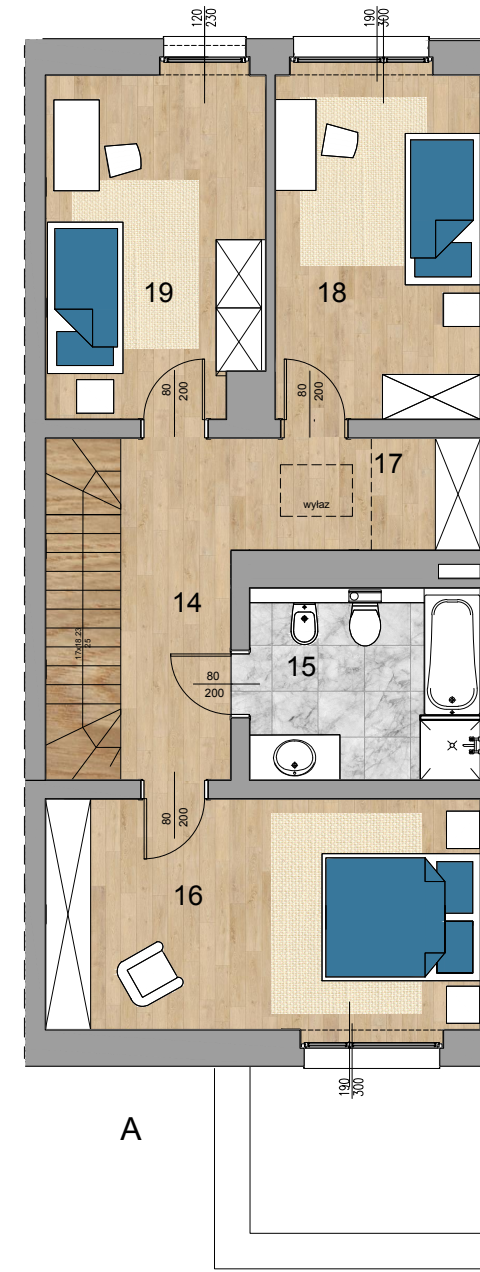

RZUT 2 PIETRA

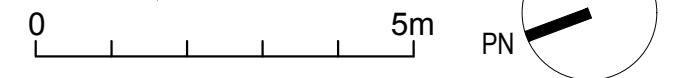

WYKAZ POMIESZCZEŃ

ZESTAWIENIE POWIERZCHNI UŻYTKOWEJ:


[l.p.]	NAZWA POMIESZCZENIA	[m <sup>2</sup> ]
A.02	PRZEDSIONEK	13.85
A.03	GARAŻ	16.50
A.04	KOTŁOWNIA	4.28
A.05	POM.GOSPODARCZE	3.49
A.06	GARDEROBA	4.79
SUMA	PARTER <b>SEGMENT A</b>	<b>42.91</b>

[l.p.]	NAZWA POMIESZCZENIA	[m <sup>2</sup> ]
A.07	HOL	12.05
A.08	KUCHNIA	17.36
A.09	SPIŻARNIA	1.72
A.10	HOL	3.52
A.11	PRALNIA	2.12
A.12	ŁAZIENKA	4.79
A.13	SALON	25.64
SUMA	PIĘTRO 1. <b>SEGMENT A</b>	<b>67.20</b>

[l.p.]	NAZWA POMIESZCZENIA	[m <sup>2</sup> ]
A.14	HOL	9.23
A.15	ŁAZIENKA	7.64
A.16	POKÓJ	17.36
A.17	GARDEROBA	2.09
A.18	POKÓJ	12.19
A.19	POKÓJ	12.76
SUMA	PIĘTRO 2. <b>SEGMENT A</b>	<b>61.27</b>

PUM A **171.38 m<sup>2</sup>**

SCHEMAT ZESPOŁU

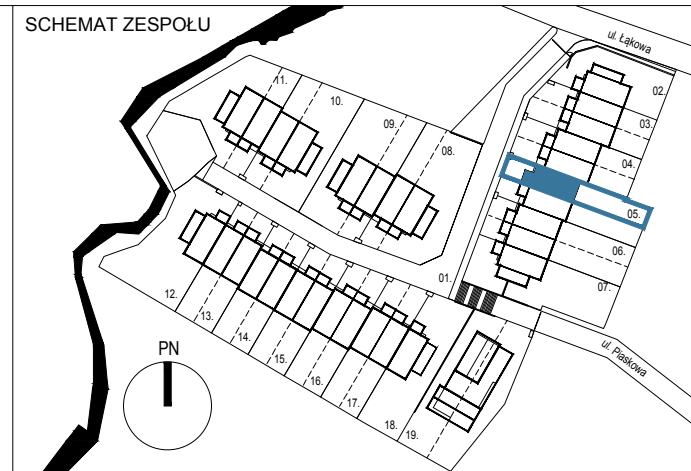

NR DZIAŁKI 05A pow.272m<sup>2</sup> NR BUDYNKU 5 NR LOKALU A

INWESTOR	 ul. JANA PAWŁA II 80 lok 10 00-175 WARSZAWA
NAZWA INWESTYCJI	<b>SREBRZYSTA POLANA</b>
TEMAT	ZESPÓŁ BUDYNKÓW MIESZKALNYCH NAD RZEKĄ SREBRNĄ
ADRES	UL. ŁĄKOWA, MIŃSK MAZOWIECKI
TYTUŁ	KARTA I. ARANŻACJA POMIESZCZEŃ
PROJEKT	<b>STUDIO MA.G</b> Architekt Grzegorz Pietrzak 01-342 Warszawa, ul. Lustrzana 8

Uwaga! Powierzchnie liczone w stanie wykończonym według normy PN-ISO 9836:1997. Podane powierzchnie mogą ulec lekkiej zmianie na etapie realizacji