


GDAŃSK, UL. GUDERSKIEGO 1 BUDYNEK C
LOKAL MIESZKALNY NR 16
PU = 75,25 m²

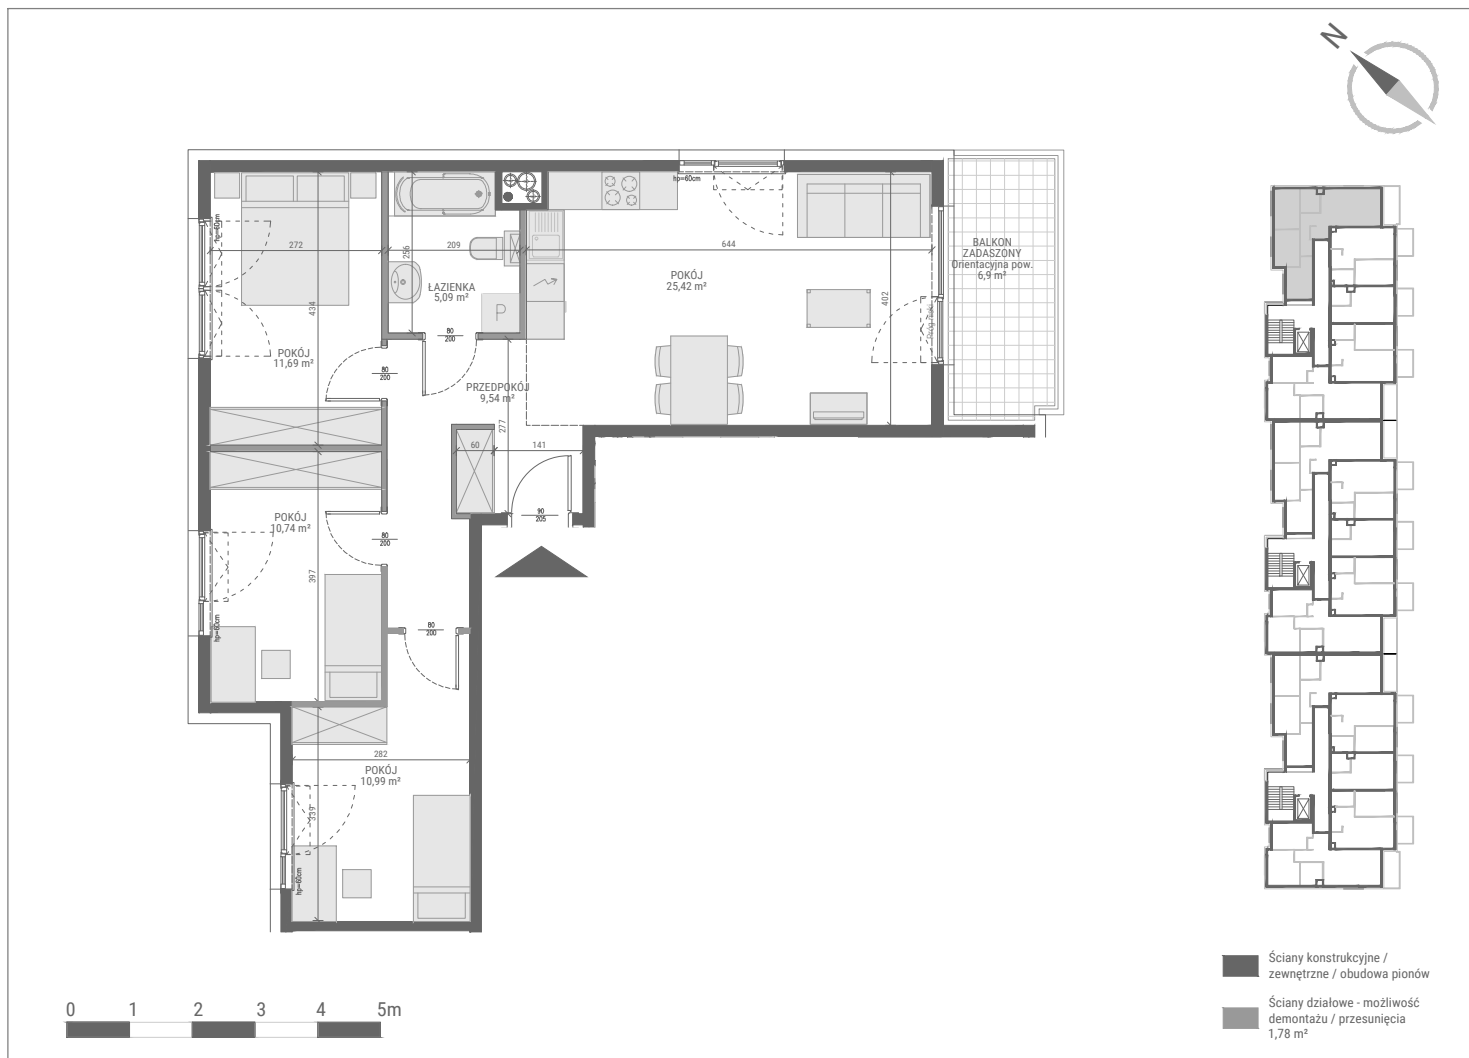

PIĘTRO 3 | KLATKA 1 | BUDYNEK C

1. POKÓJ Z ANEKSEM KUCHENNYM	25,42 m ²
2. POKÓJ	10,74 m ²
3. POKÓJ	10,99 m ²
4. POKÓJ	11,69 m ²
5. PRZEDPOKÓJ	9,54 m ²
6. ŁAZIENKA	5,09 m ²
	73,47 m ²

