

POWIERZCHNIA MIESZKANIA

63,76 m²

4.1. PRZEDPOKÓJ	7,42m ²
4.2. ŁAZIENKA	4,62m ²
4.3. POKÓJ 1	13,39m ²
4.4. POKÓJ 2	11,11m ²
4.5. POKÓJ Z ANEKSEM	23,65m ²
4.6. WC	3,57m ²

POWIERZCHNIA DODATKOWA

4.7. OGRÓDEK	28,43m ²
--------------	---------------------

LOKAL MIESZKALNY NR 4 (A/M0/4)


BUDYNEK A

POWIERZCHNIA 63,76m²


ILOŚĆ POKOI 3



SCHEMAT LOKALIZACJI, SKALA 1:1500

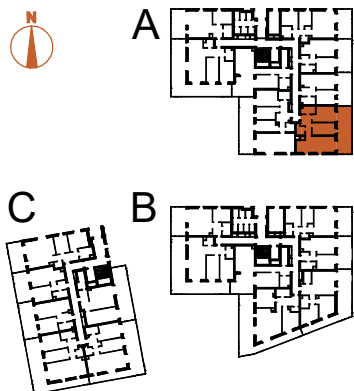

TĘTNOWSKI DEVELOPMENT SP. Z O.O.
UL. WROCŁAWSKA 80, 30-017 KRAKÓW
EMAIL: BIURO@TETNOWSKI.PL
TELEFON: 12 630 99 33

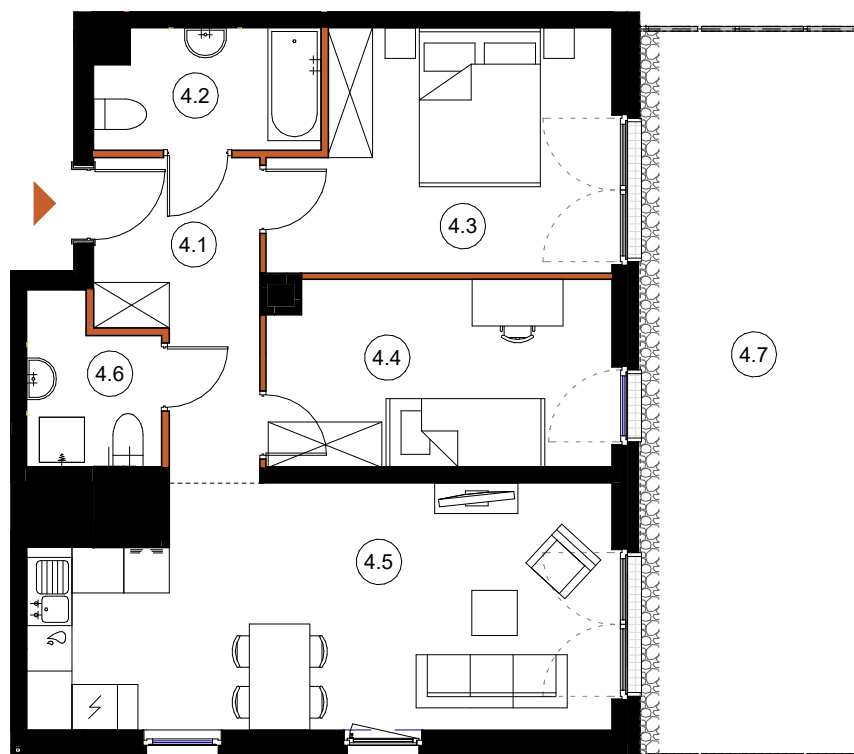

LEGENDA:

- ŚCIANY KONSTRUKCYJNE
- ŚCIANY DZIAŁOWE

ARANŻACJA WNETRZ JEST PRZYKŁADOWA

NINIEJSZA OFERTA MA CHARAKTER INFORMACYJNY I NIE STANOWI OFERTY HANDLOWEJ W ROZUMIENIU ART. 66 § 1 KODEKSU CYWILNEGO

UL. DROŹDŹOWA, KRAKÓW

PARTER

SKALA 1:100