


GDAŃSK, UL. BELGRADZKA | BUDYNEK C
LOKAL MIESZKALNY NR 10
PU = 33,14 m²

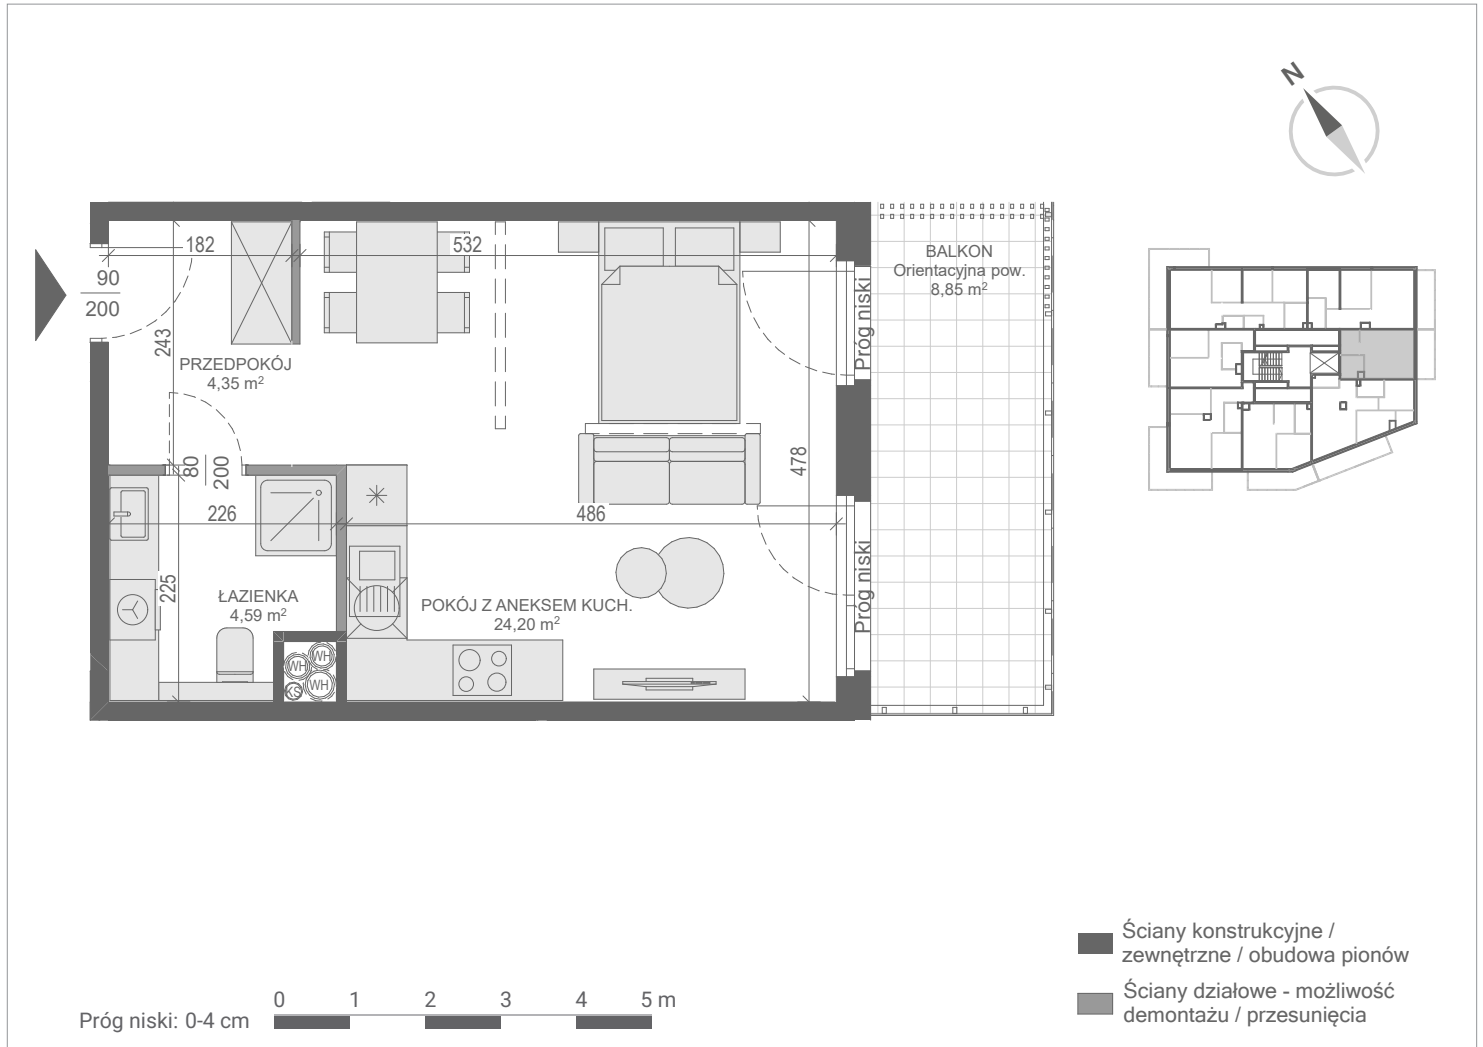

PIĘTRO +1 BUDYNEK C	[m ²]
ŁAZIENKA	4,59
POKÓJ Z ANEKSEM KUCH.	24,20
PRZEDPOKÓJ	4,35

PU = 33,14 m²

