




kontakt: tel.: 535 344 000  
e-mail: biuro@homerevyou.pl

numer lokalu

### LOKALIZACJA LOKALU NA RZUCIE 2. PIĘTRA

Skala: 1:1000

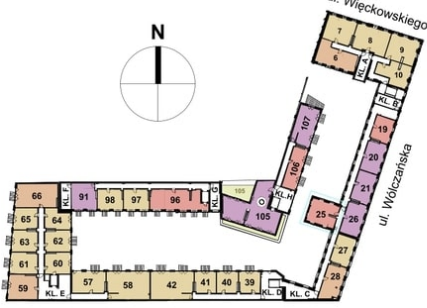

### OZNACZENIA GRAFICZNE NA RYSUNKU

- lokale usługowe
- lokale mieszkalne - jednopokojowe
- lokale mieszkalne - dwupokojowe
- lokale mieszkalne - trzypokojowe
- lokale mieszkalne - czteropokojowe lub pięciopokojowe
- ogródki mieszkalne
- tarasy dachowe rekreacyjne
- 21** numeracja lokali wg systemu identyfikacji wizualnej obiektu
- lokalizacja mieszkania


### LOKALIZACJA LOKALU NA RZUCIE 3. PIĘTRA

Skala: 1:1000




### LOKALIZACJA LOKALU NA RZUCIE 4. PIĘTRA

Skala: 1:1000

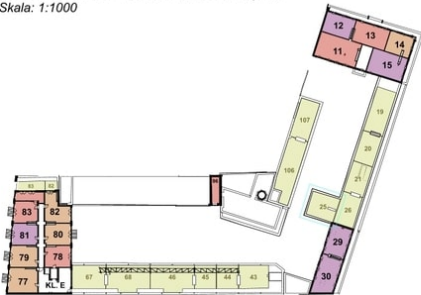


### RZUT MIESZKANIA - POZIOM +2

Skala: 1:50

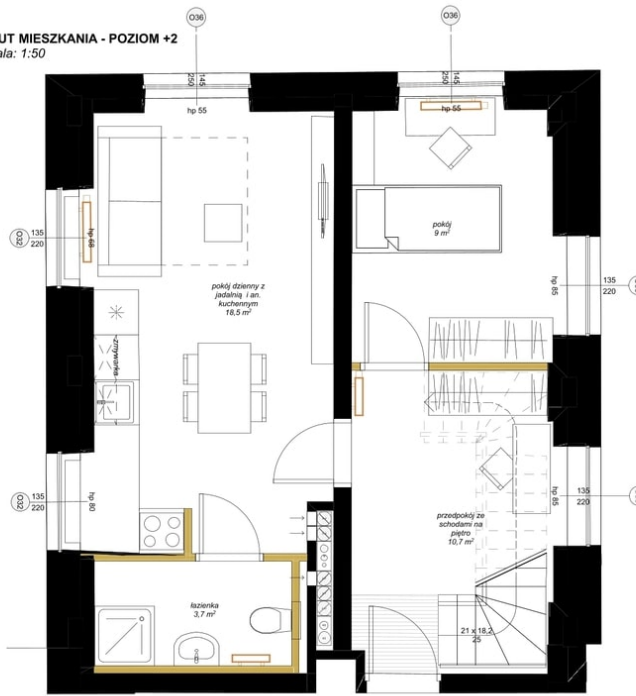


### RZUT MIESZKANIA - POZIOM +3

Skala: 1:50

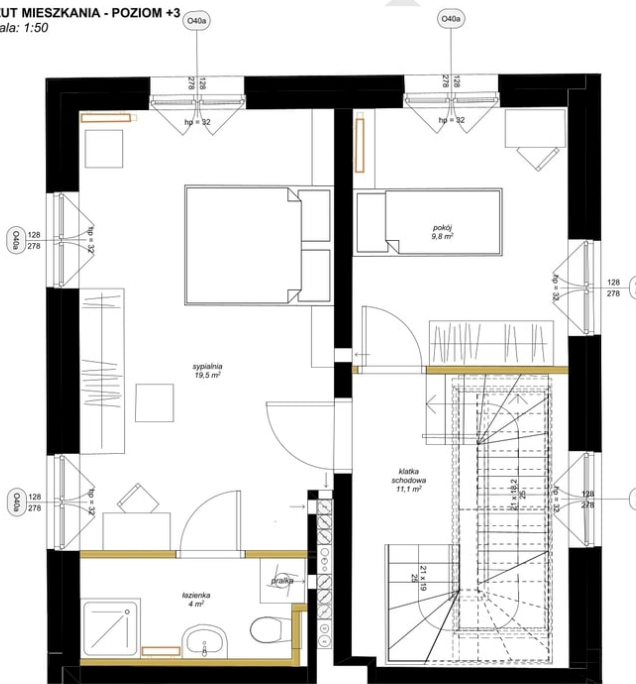

### RZUT TARASU - POZIOM +4

Skala: 1:50

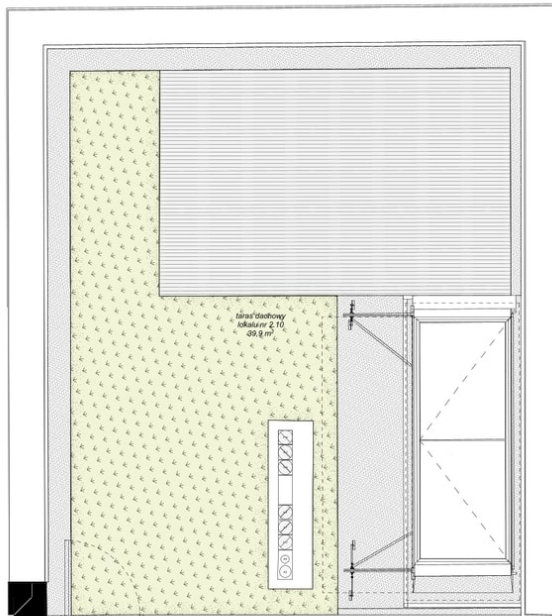

INFORMACJE O LOKALU	
numer budynku:	<b>BUDYNEK 2</b>
kondygnacja:	<b>PIĘTRO 2 / 3 / 4</b>
oznaczenie wg. proj. budowlanego:	2.10
rozkład lokalu:	mieszkanie czteropokojowe

### ZESTAWIENIE POWIERZCHNI

nr pom.	nazwa pomieszczenia	pow. [m <sup>2</sup> ]
1	pokój dzienny z jadalnią i an. kuchennym	18,48
2	przedpokój ze schodami na piętro	10,67
3	łazienka	3,69
4	pokój	8,98
5	klatka schodowa	11,11
6	sypialnia	19,45
7	pokój	9,77
8	łazienka	3,95
		<b>86,10 m<sup>2</sup></b>

### DODATKOWE INFORMACJE

wysokość pomieszczenia:	348 (poziom +2), 326 (poziom +3)
czy mieszkanie ma powierzchnie zewnętrzną - ogródek	nie
czy mieszkanie ma powierzchnie zewnętrzną - taras na dachu	tak, powierzchnia: 39,9 m <sup>2</sup> (poziom +4)
czy mieszkanie ma balkon	nie

### OZNACZENIA GRAFICZNE NA RYSUNKU

- elementy projektowanej struktury budynku
- elementy projektowanej aranżacji przestrzennej lokalu (ścianki działkowe z możliwością demontażu lub zmiany lokalizacji, uwzględniane przy zliczaniu powierzchni wewnętrznej lokalu)
- lokalizacja kaloryferów
- tereny biologicznie czynne
- wejście do lokalu