
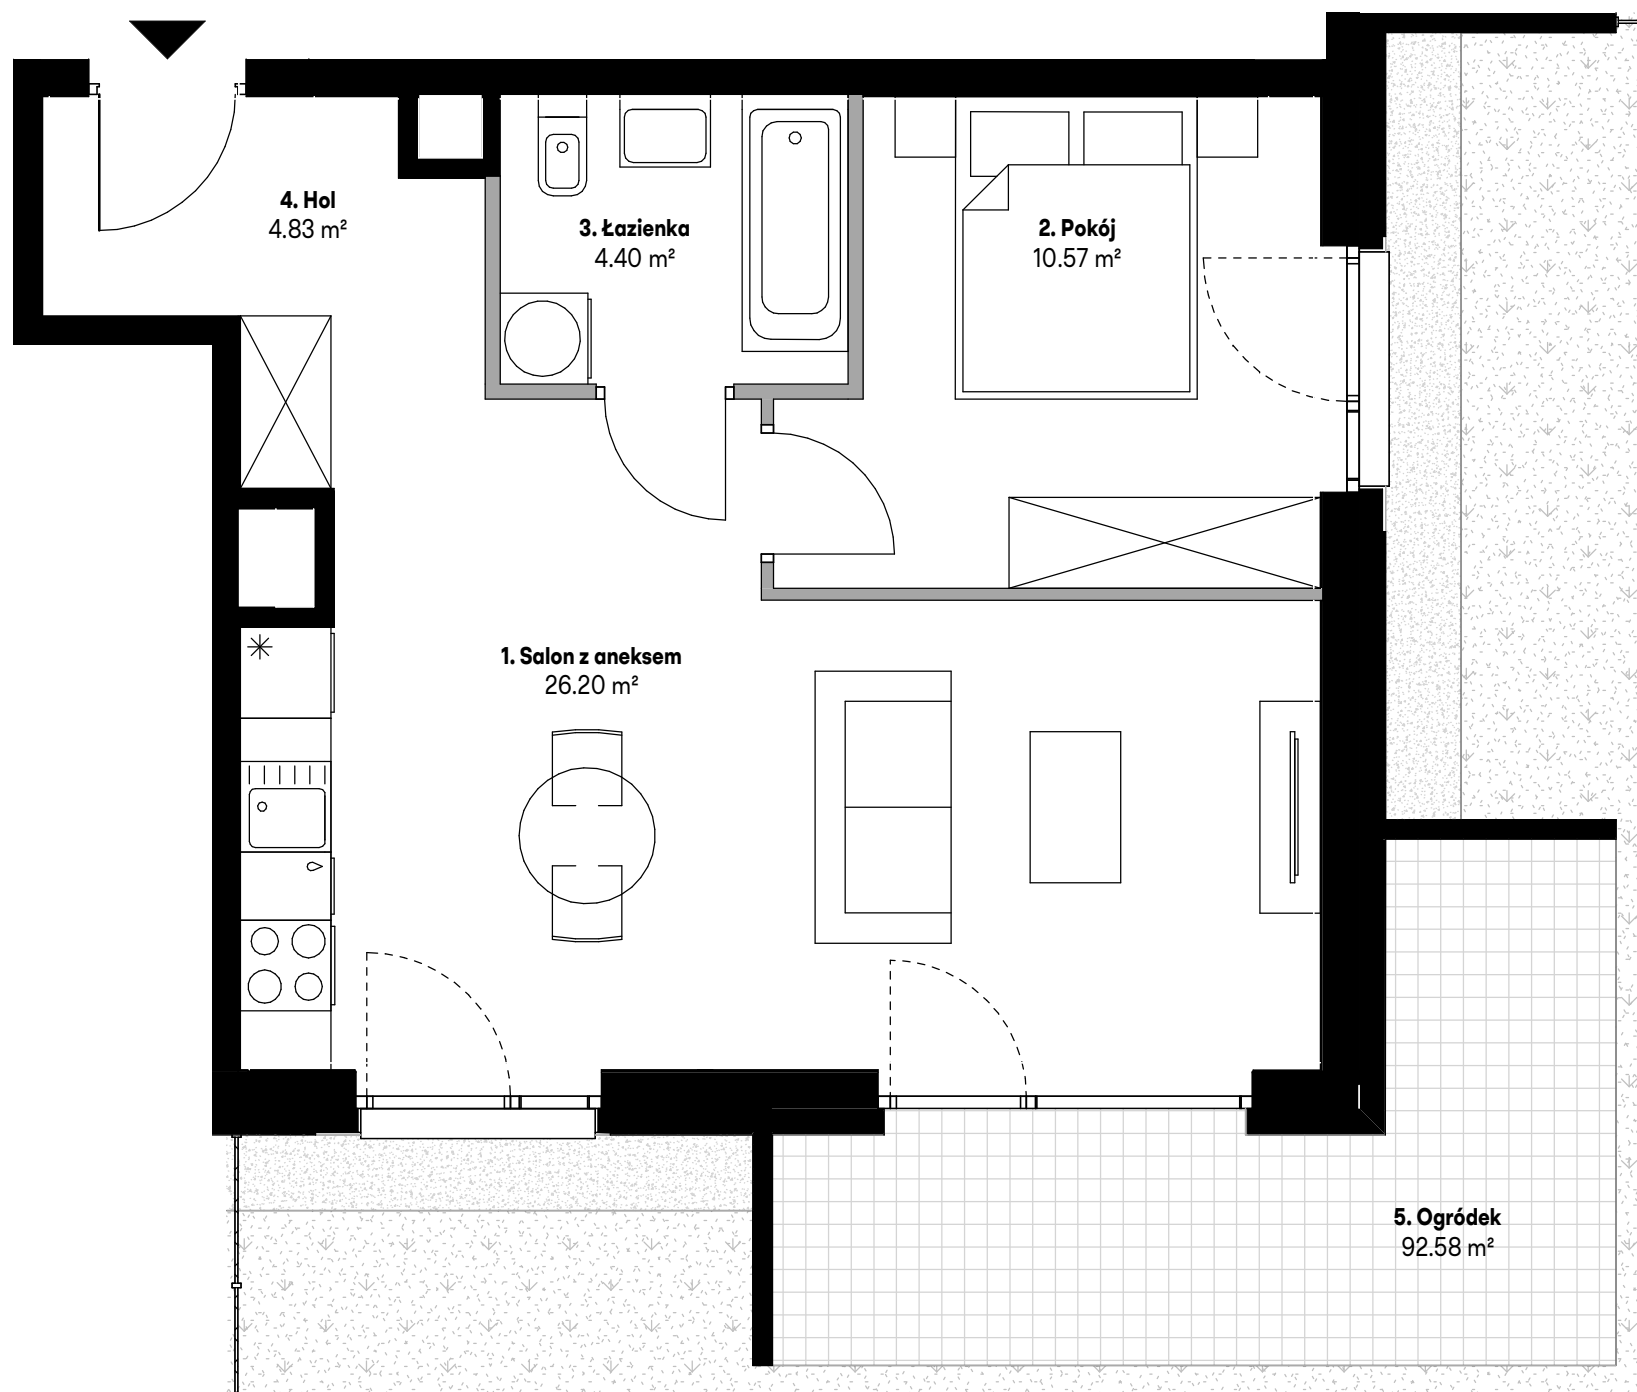
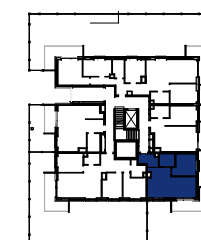
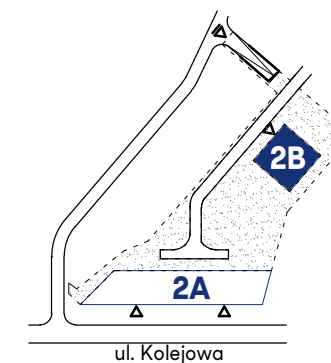


schemat mieszkania wraz z ogródkiem

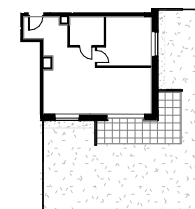


Mieszkanie	3
Nr roboczy	BC0003
Budynek	2B
Klatka	C
Piętro	Parter

Zestawienie pomieszczeń		
Nr pom.	Nazwa	Pow. (m ²)
1.	Salon z aneksem	26.20
2.	Pokój	10.57
3.	Łazienka	4.40
4.	Hol	4.83

Powierzchnia użytkowa mieszkania	46.00 m²
Powierzchnia pod ścian. działowymi	0.93 m ²
Suma:	46.93 m²

nr pom.	Nazwa	Pow. (m ²)
5.	Ogródek	92.58

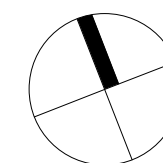

BC0003, Parter

Uwaga:

- Urządzenia sanitarne i kuchenne, drzwi wewnątrzlokalowe oraz materiały wykończeniowe podłóg nie stanowią wyposażenia lokali mieszkalnych. Rozmieszczenie wyposażenia przedstawiono jako przykładowe.
- Powierzchnie wyliczone zgodnie z normą PN-ISO 9836:2015-12
- Podane wartości powierzchni mogą ulec niewielkim zmianom, rzeczywiste zostaną określone w dokumentacji powykonawczej na podstawie pomiarów dokonanych zgodnie z obowiązującymi przepisami.
- Pomiar pod zakup urządzeń i wyposażenia należy wykonać po zakończeniu realizacji inwestycji i odbiorze lokalu.
- Nawiew świeżego powietrza będzie realizowany za pomocą nawiewników okiennych i/lub ściennych.

Legenda

- Ściany bez możliwości modyfikacji
- Ściany z możliwością modyfikacji
- Okno balkonowe
- Okno
- Wpust

