


PANORAMA
URSUS


WAWEL
DEVELOPMENT

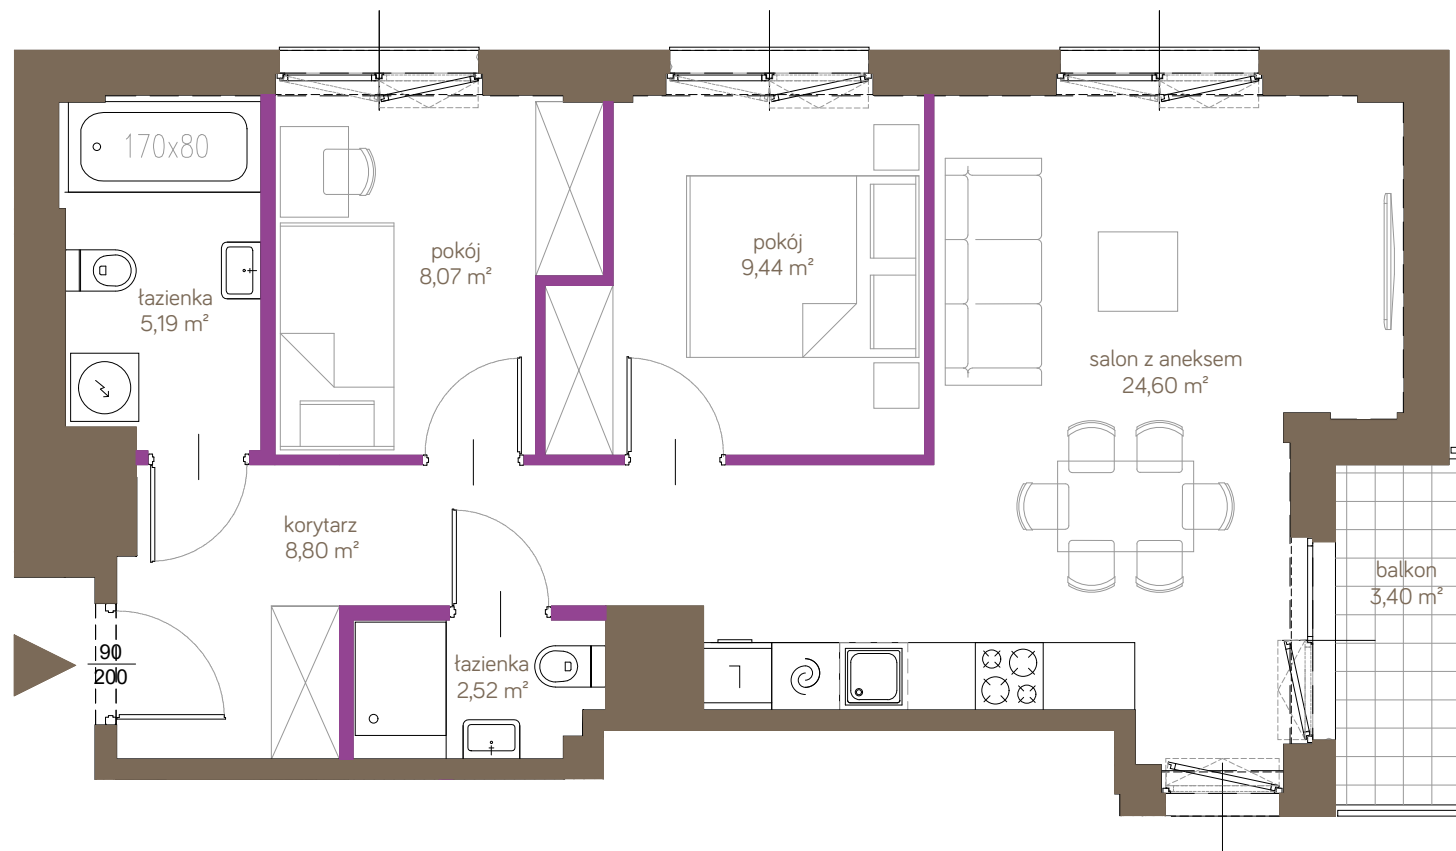

Panorama Ursus							
piętro	1	2	3	4	5	6	7
nr lokalu	1	8	15	22	29	36	43

powierzchnia	58,62m ²
pokoje	3

korytarz	8,80m ²
salon z aneksem	24,60m ²
pokój	9,44m ²
pokój	8,07m ²
łazienka	5,19m ²
łazienka	2,52m ²
balkon	3,40m ²

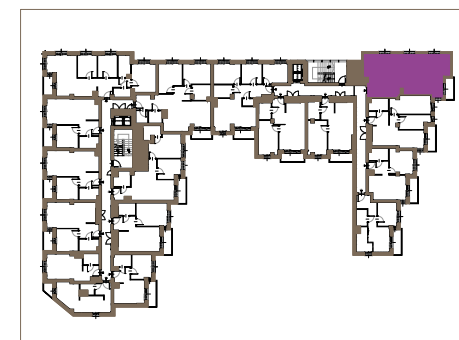

ściany możliwe do demontażu
ściany niedemontowalne



Projekt Hennela Holding Wawel Development Sp. z o. o. Sp.K.
00-440 Warszawa, ul. Czerniakowska 178a lok.1A
www.waweldevelopment.pl, www.panoramaursus.pl
e-mail: sprzedaz@waweldevelopment.pl
tel.: +48 (22) 378 24 17

Korekta aranżacji jest możliwa po akceptacji dewelopera, nie później niż na 15 dni przed przystąpieniem do robót murarskich. Treść niniejszej prezentacji nie stanowi oferty handlowej w rozumieniu Kodeksu Cywilnego. Powierzchnia liczona jest wg normy PN-ISO 9836: 2022.