


ANTRACYT

APARTAMENTY

GDAŃSK OLIWA


WWW.MODERNA.PL

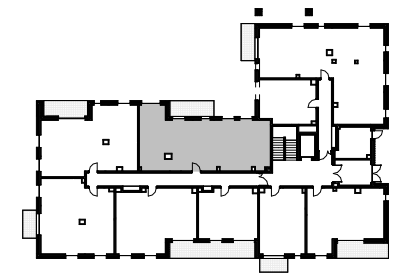

LOKAL MIESZKALNY NR 0.9

POZIOM 0

POWIERZCHNIA UŻYTKOWA	84.94 m ²
POWIERZCHNIA ŚCIAN WEWNĄTRZLOKALOWYCH	2.40 m ²
HOL	12.38 m ²
WC	1.98 m ²
POK.DZ.+AN.KUCH.	33.87 m ²
POKÓJ 3	9.48 m ²
POKÓJ 2	10.70 m ²
POKÓJ 1	12.18 m ²
ŁAZIENKA	4.35 m ²
OGRÓDEK	7.46 m ²
TARAS	8.76 m ²

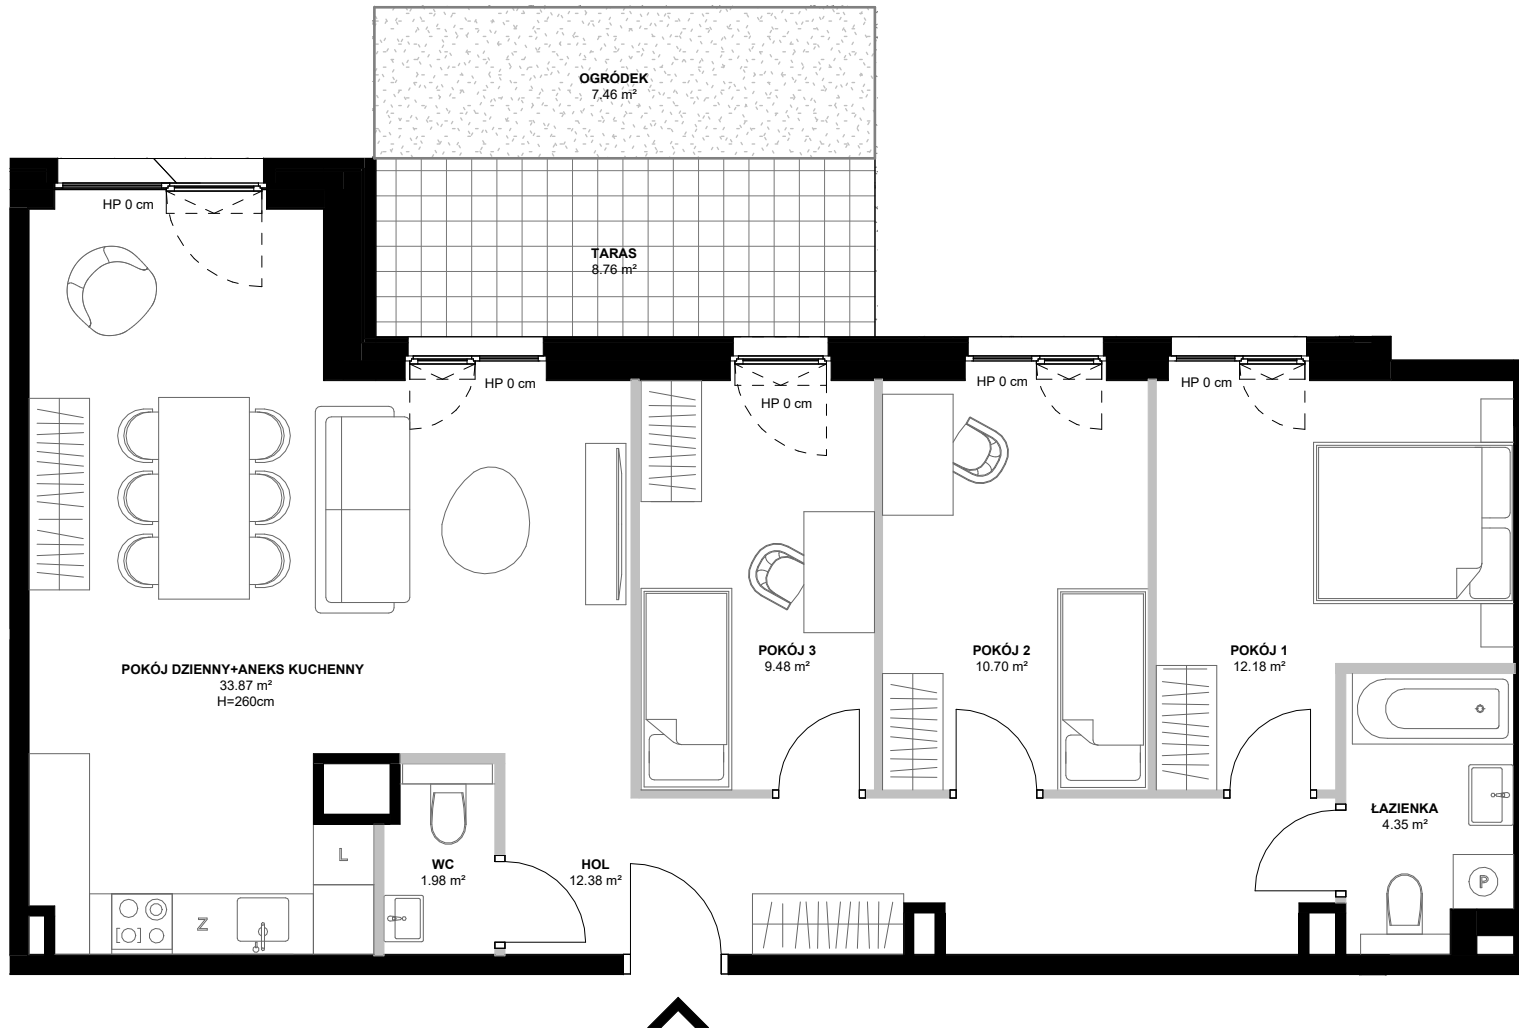

— ŚCIANA Z MOŻLIWOŚCIĄ ROZBIÓRKI
 — ŚCIANA BEZ MOŻLIWOŚCI ROZBIÓRKI

0 1 2 5m



1. Przykładowa aranżacja lokalu, przedstawiona na rzucie, ma charakter poglądowy. Aranżacja oraz wyposażenie nie stanowią oferty handlowej oraz zobowiązania umownego.
2. Powierzchnia ścian wewnętrzlokalowych nie odnosi się do ścian szachtów oraz wewnętrzlokalowych elementów konstrukcyjnych (tj. ścian i słupów).
3. W trakcie prac budowlanych mogą wystąpić niewielkie różnice w wymiarach, lokalizacji przyborów sanitarnych oraz punktów instalacyjnych, prezentowanych na aranżacji. Różnice te wynikają ze specyfiki prac budowlanych.
4. Ukształtowanie terenu powierzchnia oraz obrys ogródka pokazane na rzucie mają charakter poglądowy i mogą ulec zmianie z uwagi na specyfikę prac budowlanych.

moderna
Superior living