

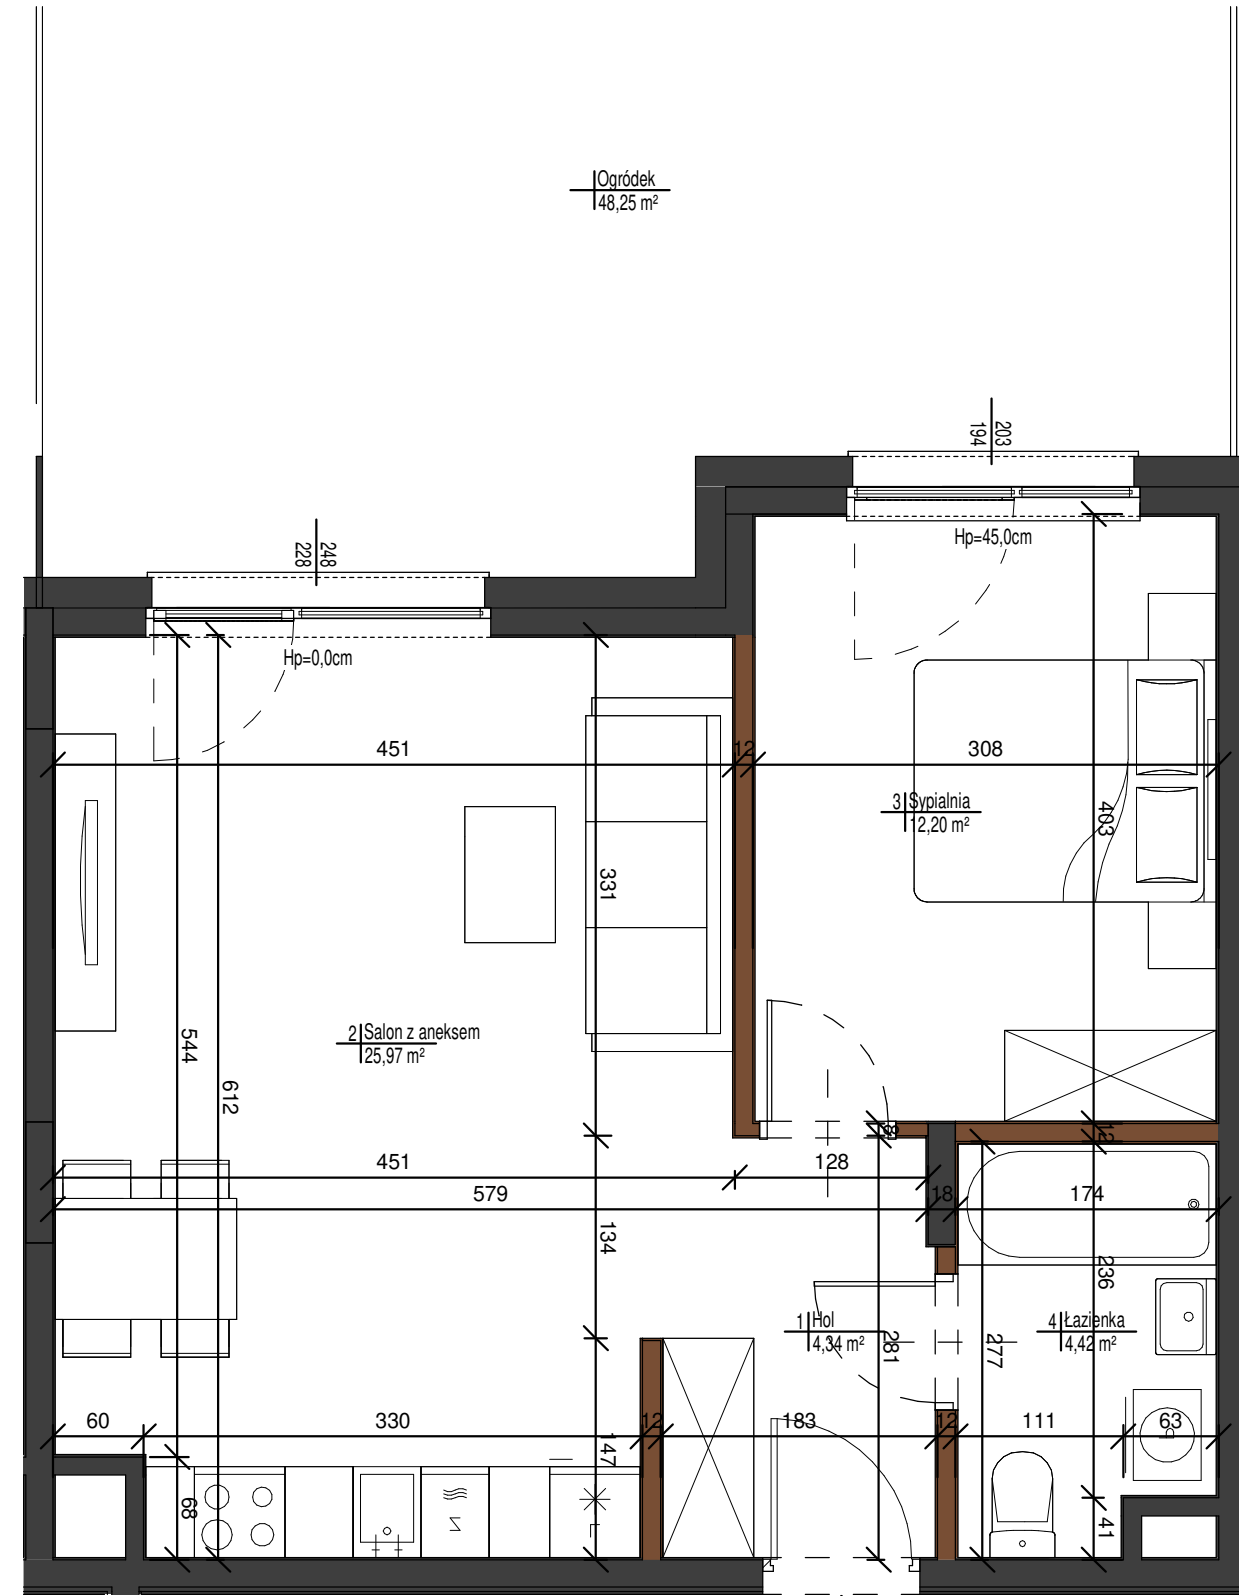
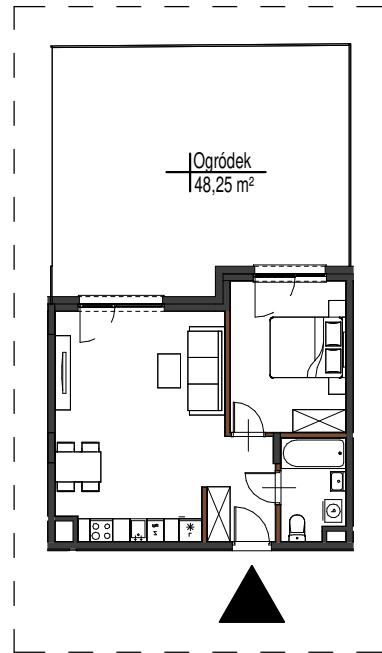


**SCHEMAT MIESZKANIA
WRAZ Z OGRÓDKIEM**

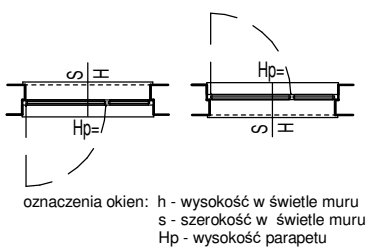

Ogródek
48,25 m²

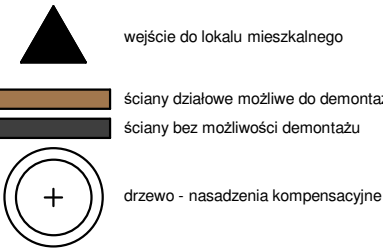

- Karta katalogowa lokalu opracowana na podstawie projektu budowlanego, nie przeznaczona do celów wykonawczych.
- Pomiarów pod zakup wyposażenia należy dokonać z natury, po zakończeniu realizacji.
- Obmiar powierzchni użytkowej lokalu mieszkalnego wykonano zgodnie z normą PN-ISO 9836:1997.
- Powierzchnie są obliczane w świetle pionowych przegród nienadających się do demontażu w stanie wykończonym, przy uwzględnieniu tynków, na poziomie podłogi.
- Na rysunku podano wymiary w stanie surowym - bez tynków.
- W toku realizacji wymiary i powierzchnie mogą ulec zmianom.
- Wymiary okien mogą ulec nieznacznym zmianom w zależności od technologii wykonania okien.
- Przykładowa aranżacja pomieszczeń nie stanowi zobowiązania umownego.
- Niniejsza karta mieszkaniowa ma charakter informacyjno-marketingowy i nie stanowi oferty handlowej w rozumieniu prawa - Art. 66 §1 Kodeksu Cywilnego.
- Wyjście na taras/balkon/łoggię - możliwa różnica poziomów. Balkony o głębokości nie mniej niż 1,44m.
- Na wszelkie zmiany należy uzyskać zgodę projektanta.
- Wysokość mieszkania wynosi ok. 2,85m.



AURA
MOKOTÓW

Położenie lokalu na terenie inwestycji



Dane mieszkania:

**BUDYNEK D, PARTER
LOKAL 131**

Nazwa Pomieszczenia	Powierzchnia
Hol	4,34 m²
Salon z aneksem	25,97 m²
Sypialnia	12,20 m²
Łazienka	4,42 m²
Powierzchnia użytkowa:	46,93 m²
Ogródek	48,25 m²

MILL-YON
Mill-Yon Warszawa sp. z o.o.
al. J. Ch. Szucha 3/3
00-580 Warszawa

MKC ARCHITEKTURA
sp. z o.o.
ul. Tarnowiecka 13
04-174 Warszawa
www.mkc.com.pl