


BUDYNEK	A
PIĘTRO	3
KLATKA	1
NUMER LOKALU	031

PRZEDPOKÓJ	4.96 m ²
KUCHNIA	7.35 m ²
SALON	19.55 m ²
SYPIALNIA	13.97 m ²
ŁAZIENKA	4.55 m ²
POW. UŻYTKOWA	50.38 m ²
LOGGIA	6.51 m ²


ŚCIANKI DZIAŁOWE

Powierzchnia użytkowa lokalu została określona w oparciu o normę PN-ISO 9836: 2015-17.

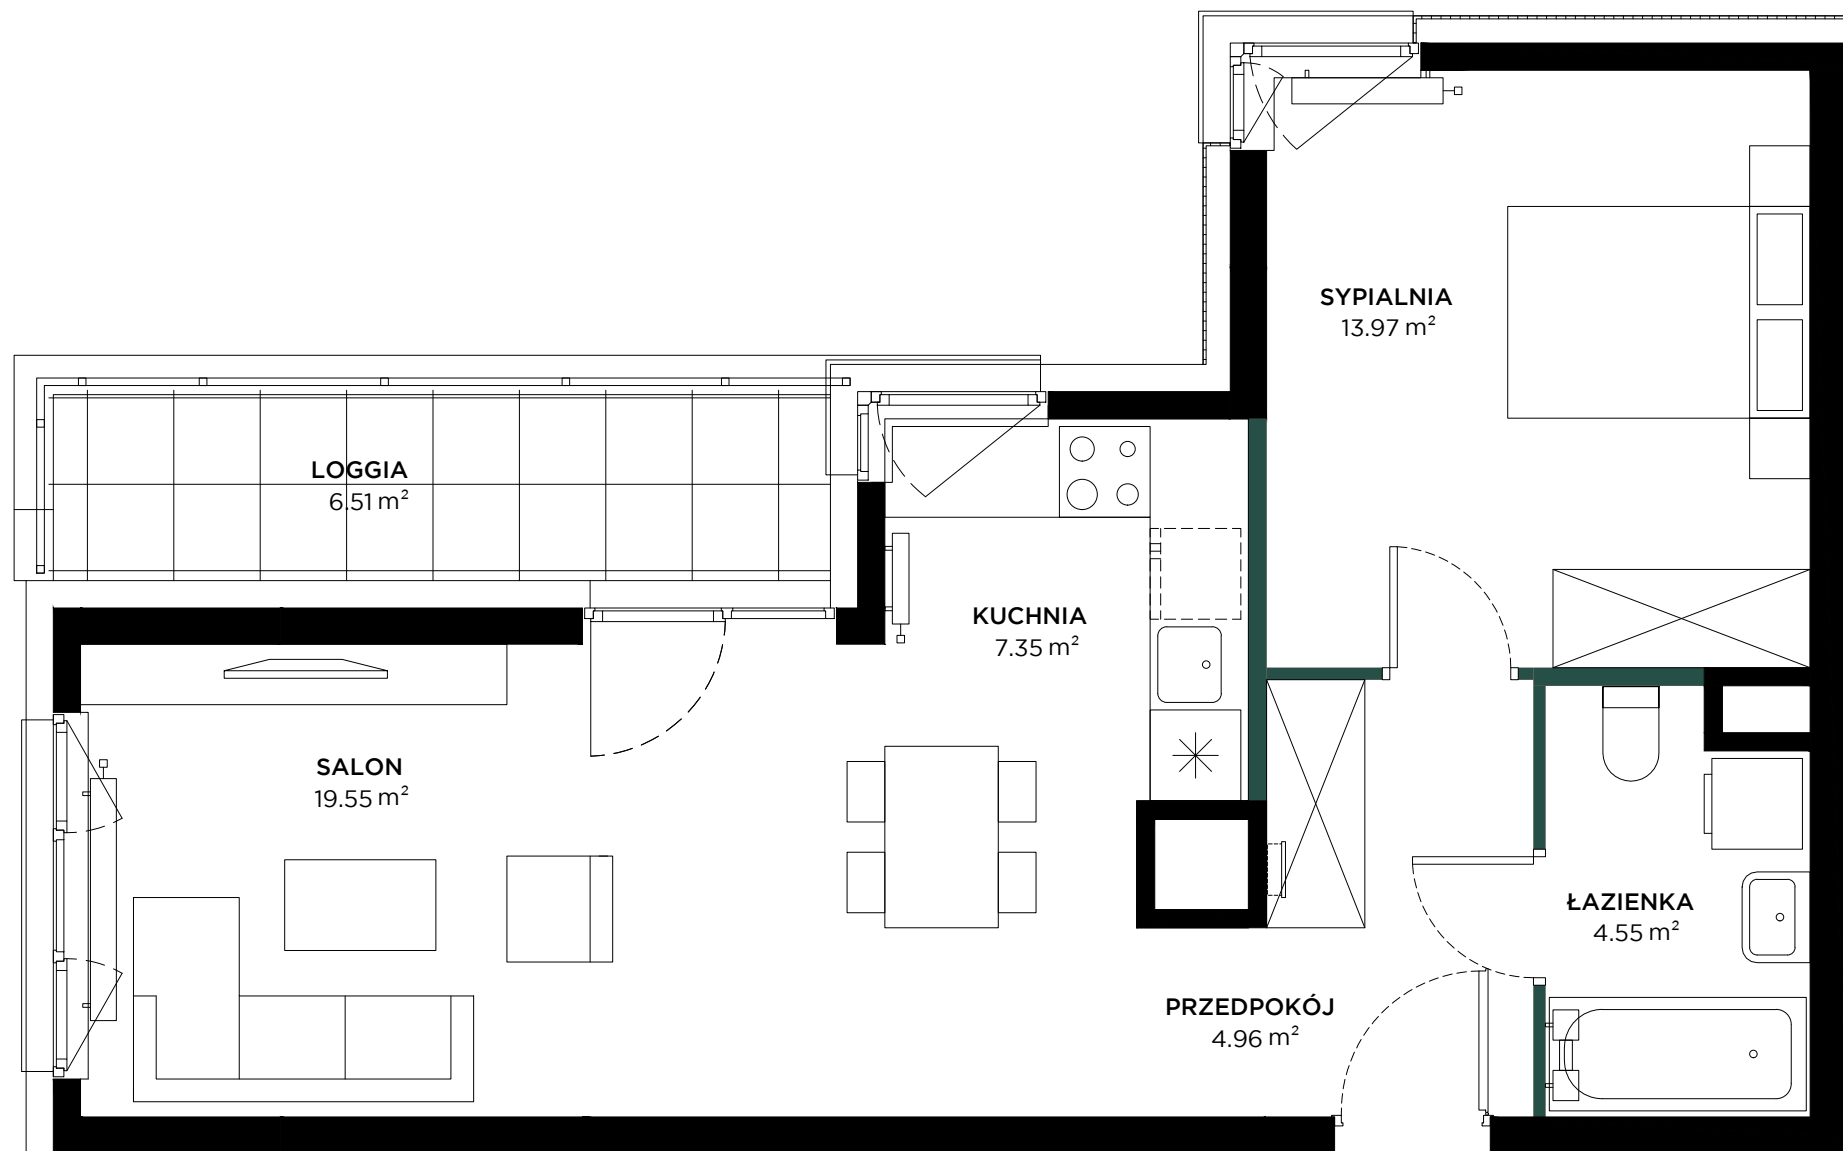


Przedstawiona na rzucie aranżacja ma charakter poglądowy


LOKALIZACJA

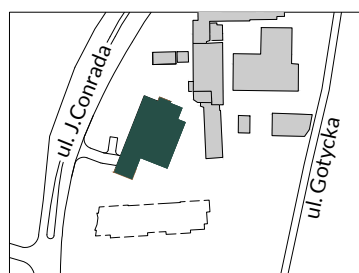

BUDYNEK

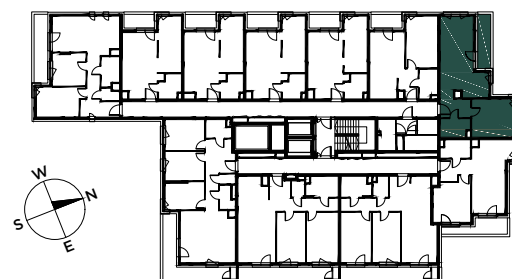

RZUT

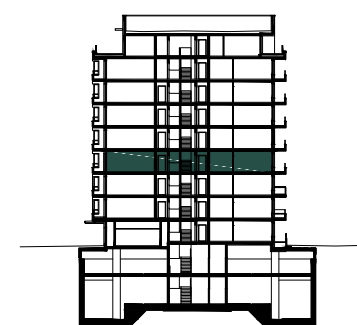

PIĘTRO