



LICZBA POKOI 4
METRAŻ 71.34 m²
PIĘTRO PARTER

01 Hol / Holl	13.97 m ²
02 Pokój dzienny z aneksem / Living room with kitchen	18.08 m ²
03 Pokój / Bedroom	10.67 m ²
04 Pokój / Bedroom	12.18 m ²
05 Pokój / Bedroom	10.90 m ²
06 Łazienka / Bathroom	3.87 m ²
07 WC / Toilet	1.65 m ²

O1 Strefa ogrodu / Garden space	23.98 m ²
O2 Strefa tarasu / Terrace space	18.86 m ²

ŚCIANKI DZIAŁOWE O POWIERZCHNI 1.63 m² NADAJĄCE SIĘ DO DEMONTAŻU

RZUT KONDYGNACJI Z ZAZNACZONYM LOKALEM MIESZKALNYM

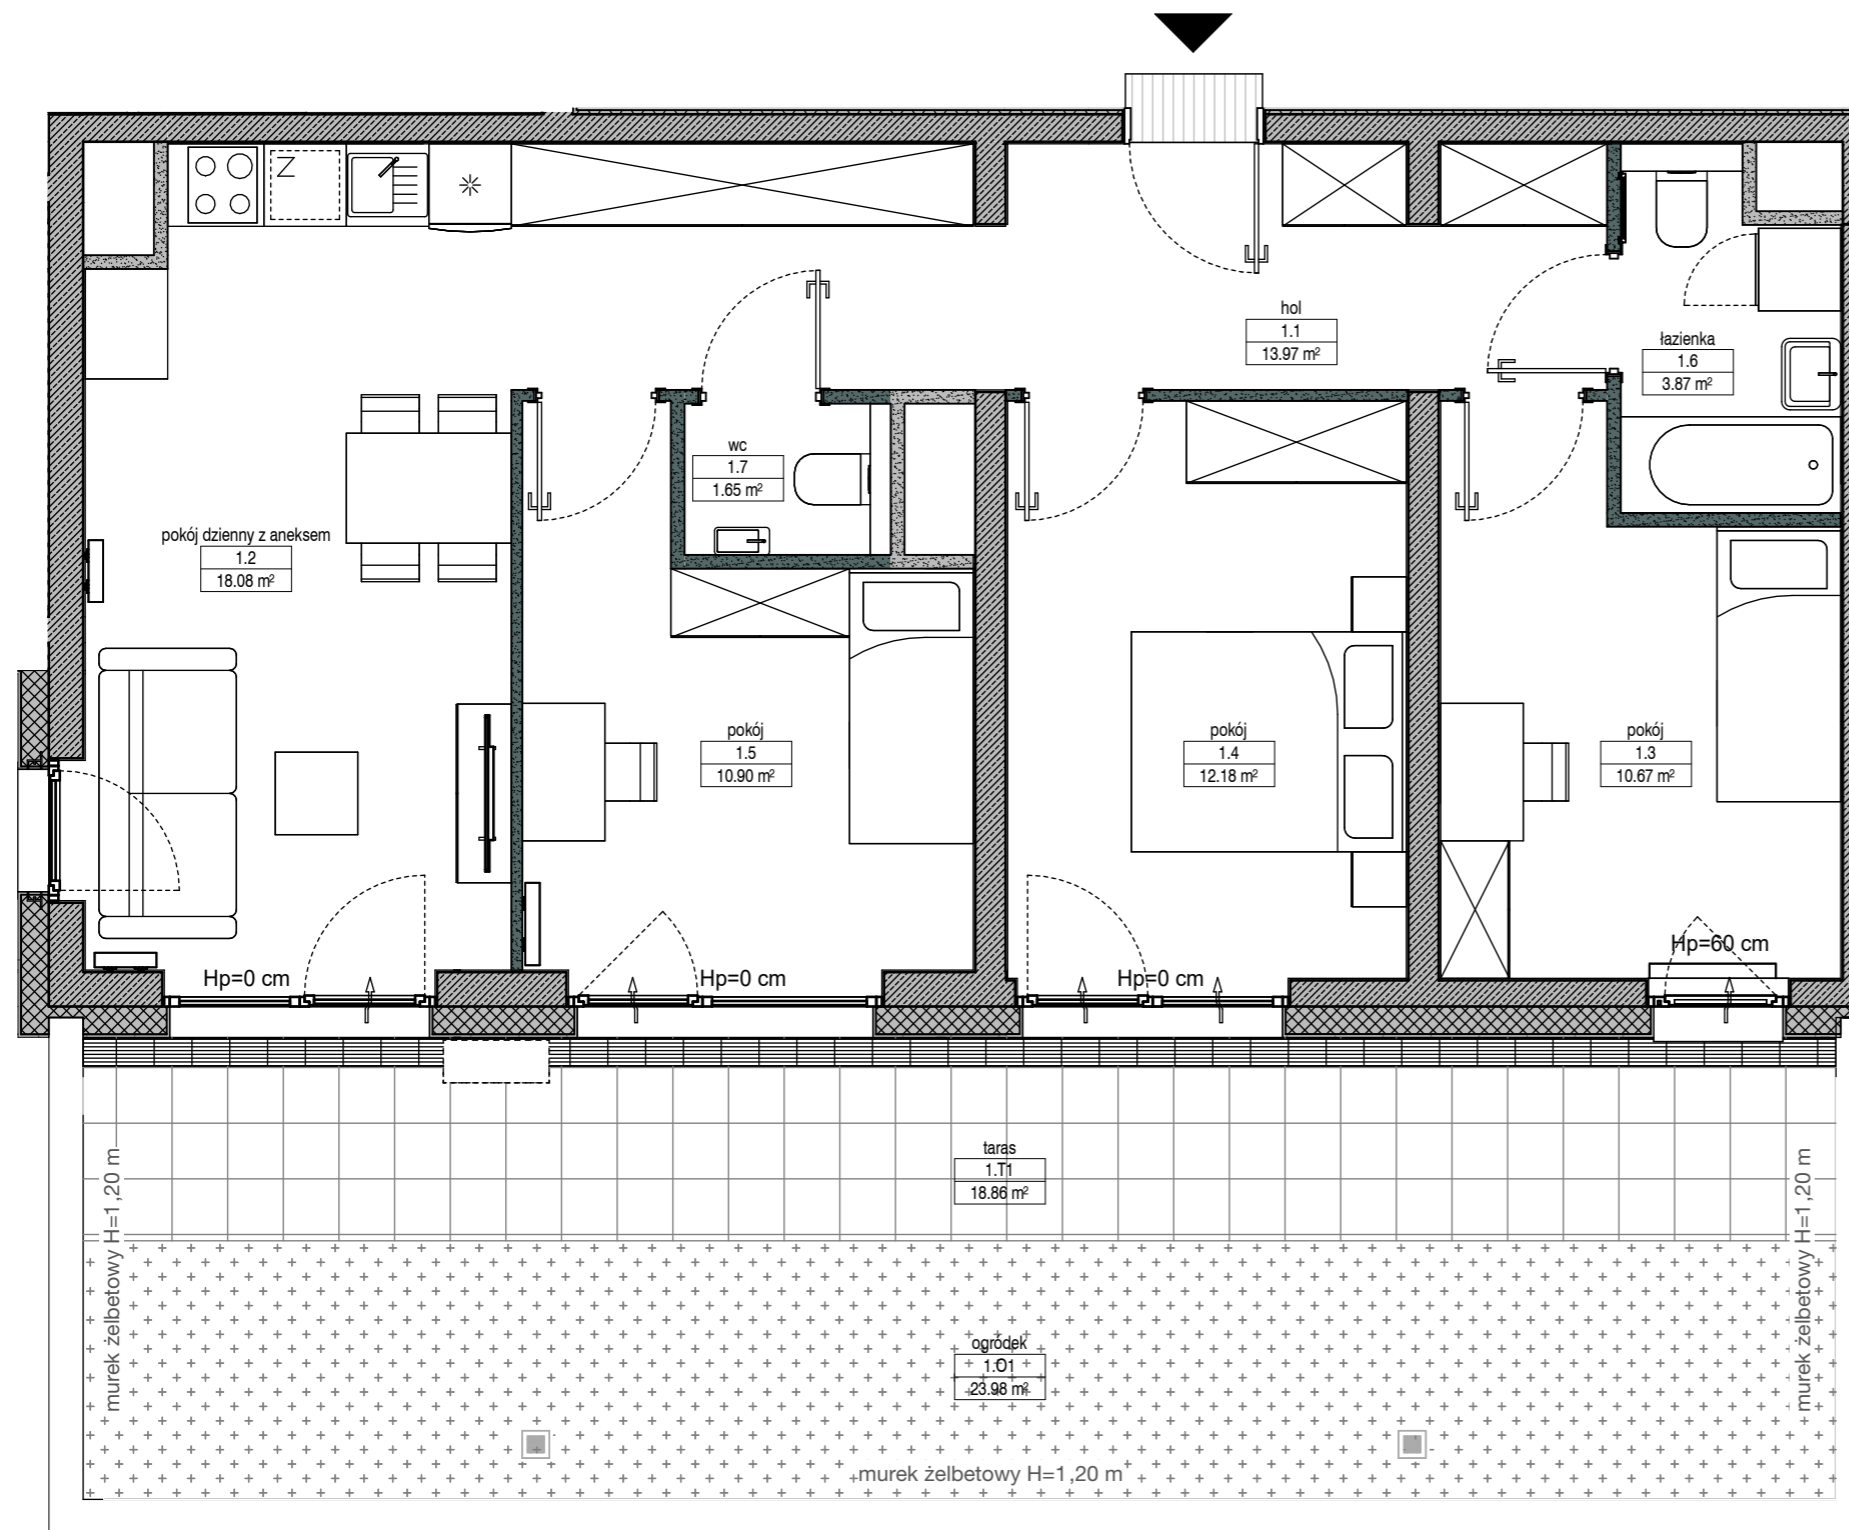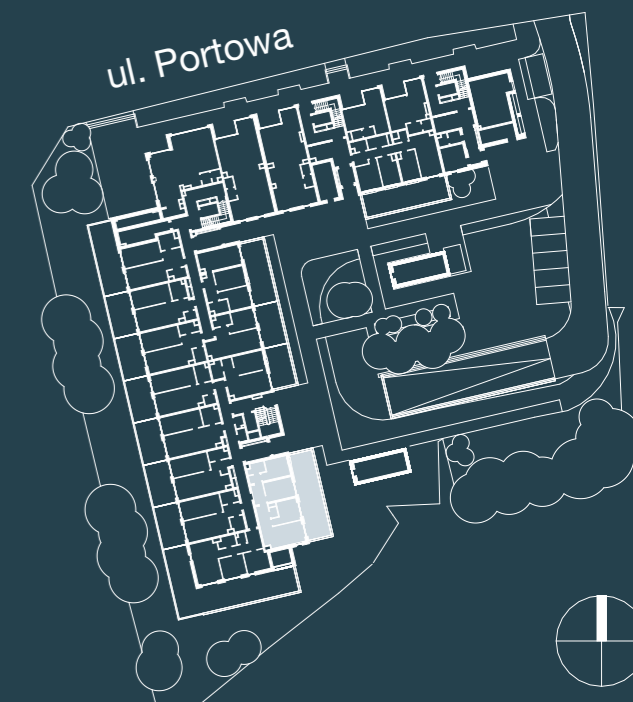

Ściany konstrukcyjne i kominy - elementy stałe Ściany działowe nadające się do demontażu. Symbol jednostki zewnętrznej klimatyzacji- po stronie kupującego

UWAGA:

- W toku realizacji prac mogą wystąpić zmiany w stosunku do informacji zawartych na kartach katalogowych, w tym w powierzchniach, wymiarach, usytuowaniu elementów i punktów instalacyjnych. Podane wymiary są wymiarami w świetle pionowych przegród w stanie surowym.
- Powierzchnie liczone są według normy PN-ISO 9836:2015-12 dla wymiarów lokalu w stanie wykończonym. Do powierzchni lokalu nie wlicza się powierzchni pod ścianami działowymi nadającymi się do demontażu.
- Przedstawiona aranżacja, w tym drzwi wewnętrzne, umeblowanie, ceramika sanitarna, sprzęt AGD i RTV, ma charakter przykładowy i nie stanowi wyposażenia nabywanego lokalu. Pomiarów pod zakup mebli, urządzeń i wyposażenia należy dokonywać z natury, po zakończeniu realizacji.

FOLLOW US

facebook.com/YITpolska

instagram.com/yitpolska



yit.pl