


Załącznik do zaświadczenia
o samodzielności lokalu

Inwentaryzacja lokalu mieszkalnego
(powierzchni użytkowej) wg PN-ISO 9836:1997

Warszawa, Wilanów ul. Aleja Rzeczypospolitej 21

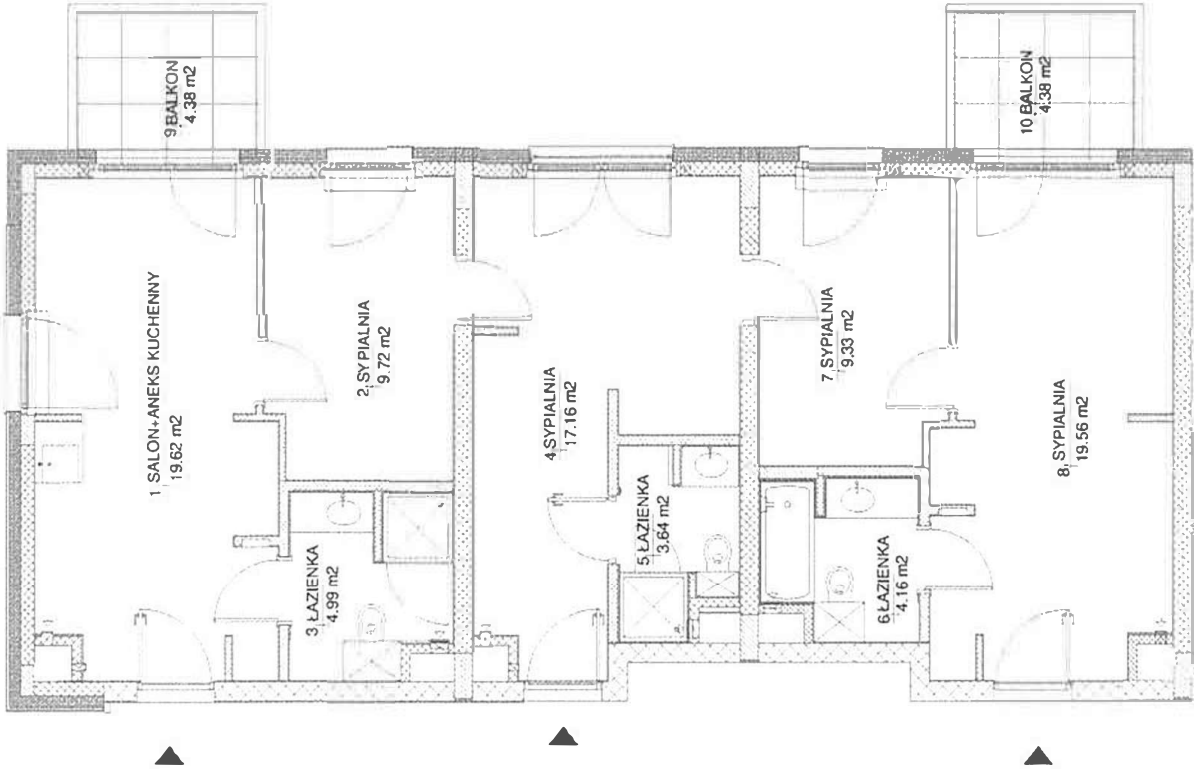

skala 1 : 100

Data wykonania: 10.01.2022r.

