



BUDYNEK WIELORODZINNY Z GARAŻEM PODZIEMNYM

Kraków, ul. Półtanki

dz. nr : 212/14, 212/16, 213/5, 213/11, 214/4, 214/8

obręb P-22 Podgórze

www.skwerharmonia.pl


e-mail: bsmkrakow@atal.pl

Biurow Sprzedaży, 30-701 Kraków, ul. Zabłocie 23/18



Harmonia II

skwer

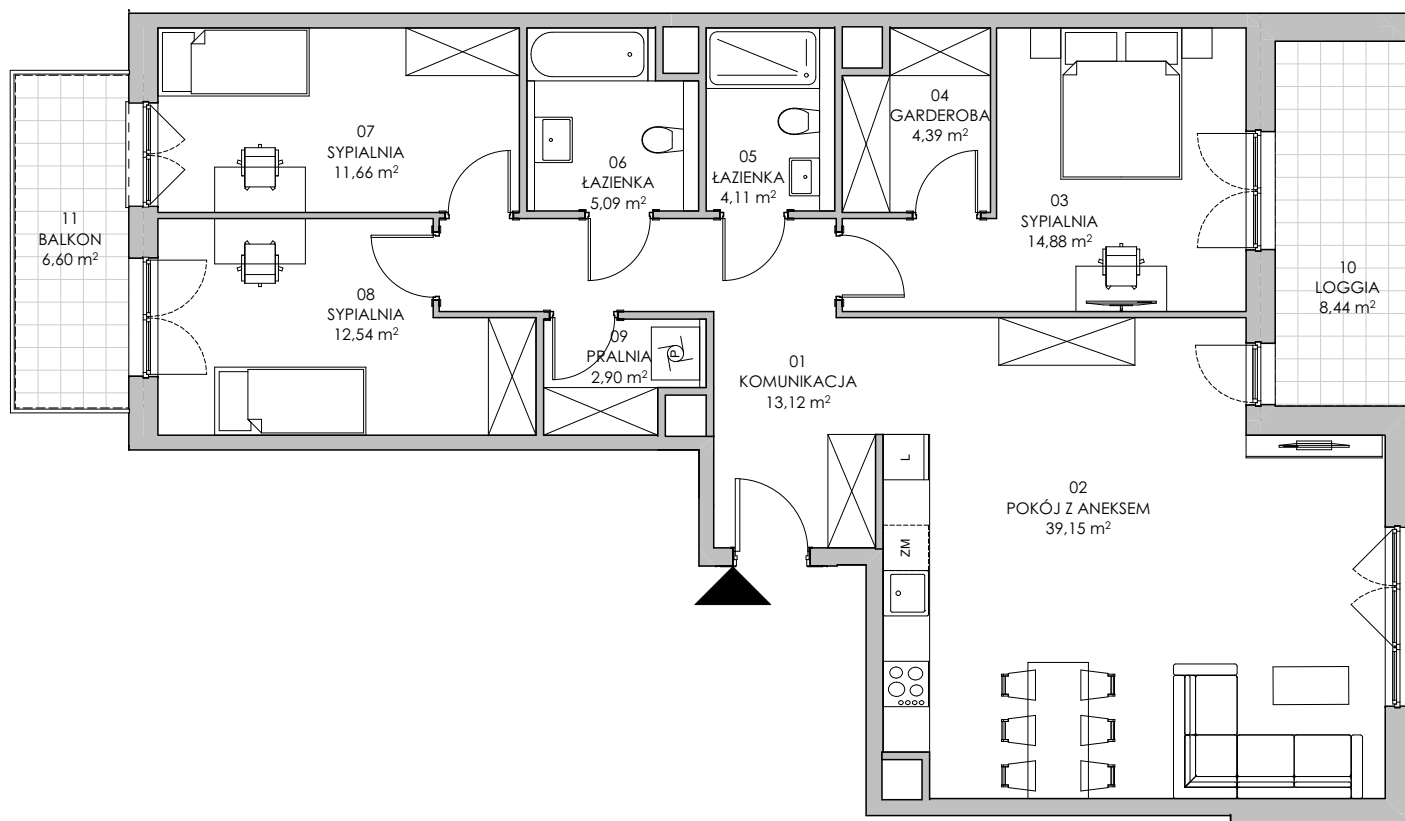

MIESZKANIE: 1B.12

CZTEROPOKOJOWE

PIĘTRO II


[m²]

BUDYNEK 1

SEGMENT 1

KLATKA B

01	KOMUNIKACJA	13,12
02	POKÓJ Z ANEKSEM	39,15
03	SYPIALNIA	14,88
04	GARDEROBA	4,39
05	ŁAZIENKA	4,11
06	ŁAZIENKA	5,09
07	SYPIALNIA	11,66
08	SYPIALNIA	12,54
09	PRALNIA	2,90
POWIERZCHNIA UŻYTKOWA		107,84 m²
10	LOGGIA	8,44
11	BALKON	6,60

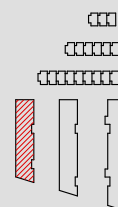

1. Wymiary pomieszczeń, lokalizację przyborów sanitarnych i inne podano na podstawie projektu budowlanego. W toku budowy mogą wystąpić różnice w stosunku do projektu, wynikające ze specyfiki prac budowlanych.

2. Powierzchnia użytkowa jest obliczona w świetle pionowych przegród w stanie wykończonym, na poziomie podłogi, bez uwzględnienia listew przypodłogowych, progów itp.

3. Powierzchnia lokali oraz pomieszczeń określona jest na podstawie rozporządzenia Ministra Rozwoju w sprawie szczegółowego zakresu i formy projektu budowlanego z dnia 11 września 2020 r. oraz przy uwzględnieniu treści Polskiej Normy PN-ISO 9836:2022-07.